



MONITORUL OFICIAL

AL

ROMÂNIEI

Anul 193 (XXXVII) — Nr. 681

PARTEA I
LEGI, DECRETE, HOTĂRĂRI ȘI ALTE ACTE

Luni, 21 iulie 2025

SUMAR

Nr.

Pagina

HOTĂRĂRI ALE GUVERNULUI ROMÂNIEI

585. — Hotărâre privind declanșarea procedurilor de expropriere a tuturor imobilelor proprietate privată care constituie coridorul de expropriere al lucrării de utilitate publică de interes național „Acces rutier complementar descărcare A3 Azuga-Bușteni”, precum și aprobarea listei imobilelor proprietate publică a statului și a listei imobilelor proprietate publică a unităților administrative-teritoriale, care fac parte din coridorul de expropriere al lucrării de utilitate publică de interes național 2–29

ACTE ALE ORGANELOR DE SPECIALITATE ALE ADMINISTRAȚIEI PUBLICE CENTRALE

- 1.164. — Ordin al ministrului finanțelor privind prospectele operațiunilor de preschimbare a titlurilor de stat aferente lunii iulie 2025 30–31

HOTĂRÂRI ALE GUVERNULUI ROMÂNIEI

GUVERNUL ROMÂNIEI

HOTĂRÂRE

privind declanșarea procedurilor de expropriere a tuturor imobilelor proprietate privată care constituie coridorul de expropriere al lucrării de utilitate publică de interes național „Acces rutier complementar descărcare A3 Azuga-Bușteni”, precum și aprobarea listei imobilelor proprietate publică a statului și a listei imobilelor proprietate publică a unităților administrativ-teritoriale, care fac parte din coridorul de expropriere al lucrării de utilitate publică de interes național

Având în vedere dispozițiile Hotărârii Guvernului nr. 425/2023 pentru aprobarea indicatorilor tehnico-economici aferenți obiectivului de investiții „Acces rutier complementar descărcare A3 Azuga-Bușteni”, județul Prahova,

în temeiul art. 108 din Constituția României, republicată, și al art. 5 alin. (1) și (11) din Legea nr. 255/2010 privind exproprierea pentru cauză de utilitate publică, necesară realizării unor obiective de interes național, județean și local, cu modificările și completările ulterioare,

Guvernul României adoptă prezenta hotărâre.

Art. 1. — Se aprobă amplasamentul lucrării de utilitate publică de interes național „Acces rutier complementar descărcare A3 Azuga-Bușteni”, conform variantei finale a studiului de fezabilitate, prevăzut în anexa nr. 1.

Art. 2. — (1) Se aprobă declanșarea procedurilor de expropriere a tuturor imobilelor proprietate privată situate pe amplasamentul prevăzut la art. 1, care constituie coridorul de expropriere al lucrării de utilitate publică de interes național „Acces rutier complementar descărcare A3 Azuga-Bușteni”, expropriator fiind statul român, reprezentat de Ministerul Transporturilor și Infrastructurii, prin Compania Națională de Administrare a Infrastructurii Rutiere — S.A.

(2) Se aprobă lista cuprinzând imobilele proprietate privată supuse exproprierii potrivit alin. (1), situate pe raza localităților Azuga și Bușteni din județul Prahova, proprietarii sau deținătorii acestora, așa cum rezultă din evidențele unității administrativ-teritoriale, precum și sumele individuale aferente despăgubirilor, prevăzute în anexa nr. 2.

(3) Se aprobă lista cuprinzând imobilele proprietate publică a statului, care fac parte din coridorul de expropriere, situate pe amplasamentul aprobat conform art. 1, prevăzută în anexa nr. 3.

(4) Se aprobă lista cuprinzând imobilele proprietate publică a unităților administrativ-teritoriale, care fac parte din coridorul de expropriere, situate pe amplasamentul aprobat conform art. 1, prevăzută în anexa nr. 4.

Art. 3. — (1) Sumele individuale estimate de expropriator aferente justelor despăgubiri pentru imobilele proprietate privată situate pe amplasamentul prevăzut la art. 1, care constituie coridorul de expropriere al lucrării de utilitate publică de interes național „Acces rutier complementar descărcare A3 Azuga-Bușteni”, aflate pe raza localităților Azuga și Bușteni din județul Prahova, sunt în cuantum total de 23.242 mii lei și se alocă de la bugetul de stat, prin bugetul Ministerului Transporturilor și Infrastructurii, în conformitate cu Legea bugetului de stat pe anul 2025 nr. 9/2025, la capitolul 84.01 „Transporturi”, titlul 56 „Proiecte cu finanțare din fonduri externe nerambursabile (FEN)

postaderare”, articolul 56.48 „Programe finanțate din Fondul European de Dezvoltare Regională (FEDR), aferente cadrului financiar 2021-2027”.

(2) Sumele individuale prevăzute la alin. (1) se virează de către Ministerul Transporturilor și Infrastructurii într-un cont de trezorerie deschis pe numele Companiei Naționale de Administrare a Infrastructurii Rutiere — S.A., în termen de cel mult 30 de zile de la data aprobării cererii de deschidere de credite, conform prevederilor art. 4 alin. (8) din Normele metodologice de aplicare a Legii nr. 255/2010 privind exproprierea pentru cauză de utilitate publică, necesară realizării unor obiective de interes național, județean și local, aprobate prin Hotărârea Guvernului nr. 53/2011, cu completările ulterioare, la dispoziția proprietarilor/deținătorilor de imobile proprietate privată care fac parte din coridorul de expropriere al lucrării de utilitate publică de interes național, prevăzut la art. 1, în vederea efectuării plății despăgubirilor în cadrul procedurilor de expropriere, în condițiile legii.

Art. 4. — Ministerul Transporturilor și Infrastructurii, prin Compania Națională de Administrare a Infrastructurii Rutiere — S.A., răspunde de realitatea datelor înscrise în lista cuprinzând imobilele proprietate privată, precum și în lista imobilelor proprietate publică a statului și a unităților administrativ-teritoriale, situate pe amplasamentul prevăzut la art. 1, de corectitudinea datelor înscrise în documentele care au stat la baza stabilirii acestora, precum și de modul de utilizare, în conformitate cu dispozițiile legale, a sumei alocate potrivit prevederilor prezentei hotărâri.

Art. 5. — Planul cu amplasamentul lucrării de utilitate publică de interes național, prevăzut la art. 1, se aduce la cunoștința publică și prin afișarea la sediile consiliilor locale implicate și, respectiv, prin afișare pe pagina proprie de internet a expropriatorului, în condițiile legii.

Art. 6. — Anexele nr. 1-4 fac parte integrantă din prezenta hotărâre.

PRIM-MINISTRU
ILIE-GAVRIL BOLOJAN

Contrasemnează:

Viceprim-ministru,

Marian Neacșu

Ministrul transporturilor și infrastructurii,


Ciprian-Constantin Șerban

Ministrul finanțelor,


Alexandru Nazare


ANEXA Nr. 1*)


PLAN DE AMPLASAMENT

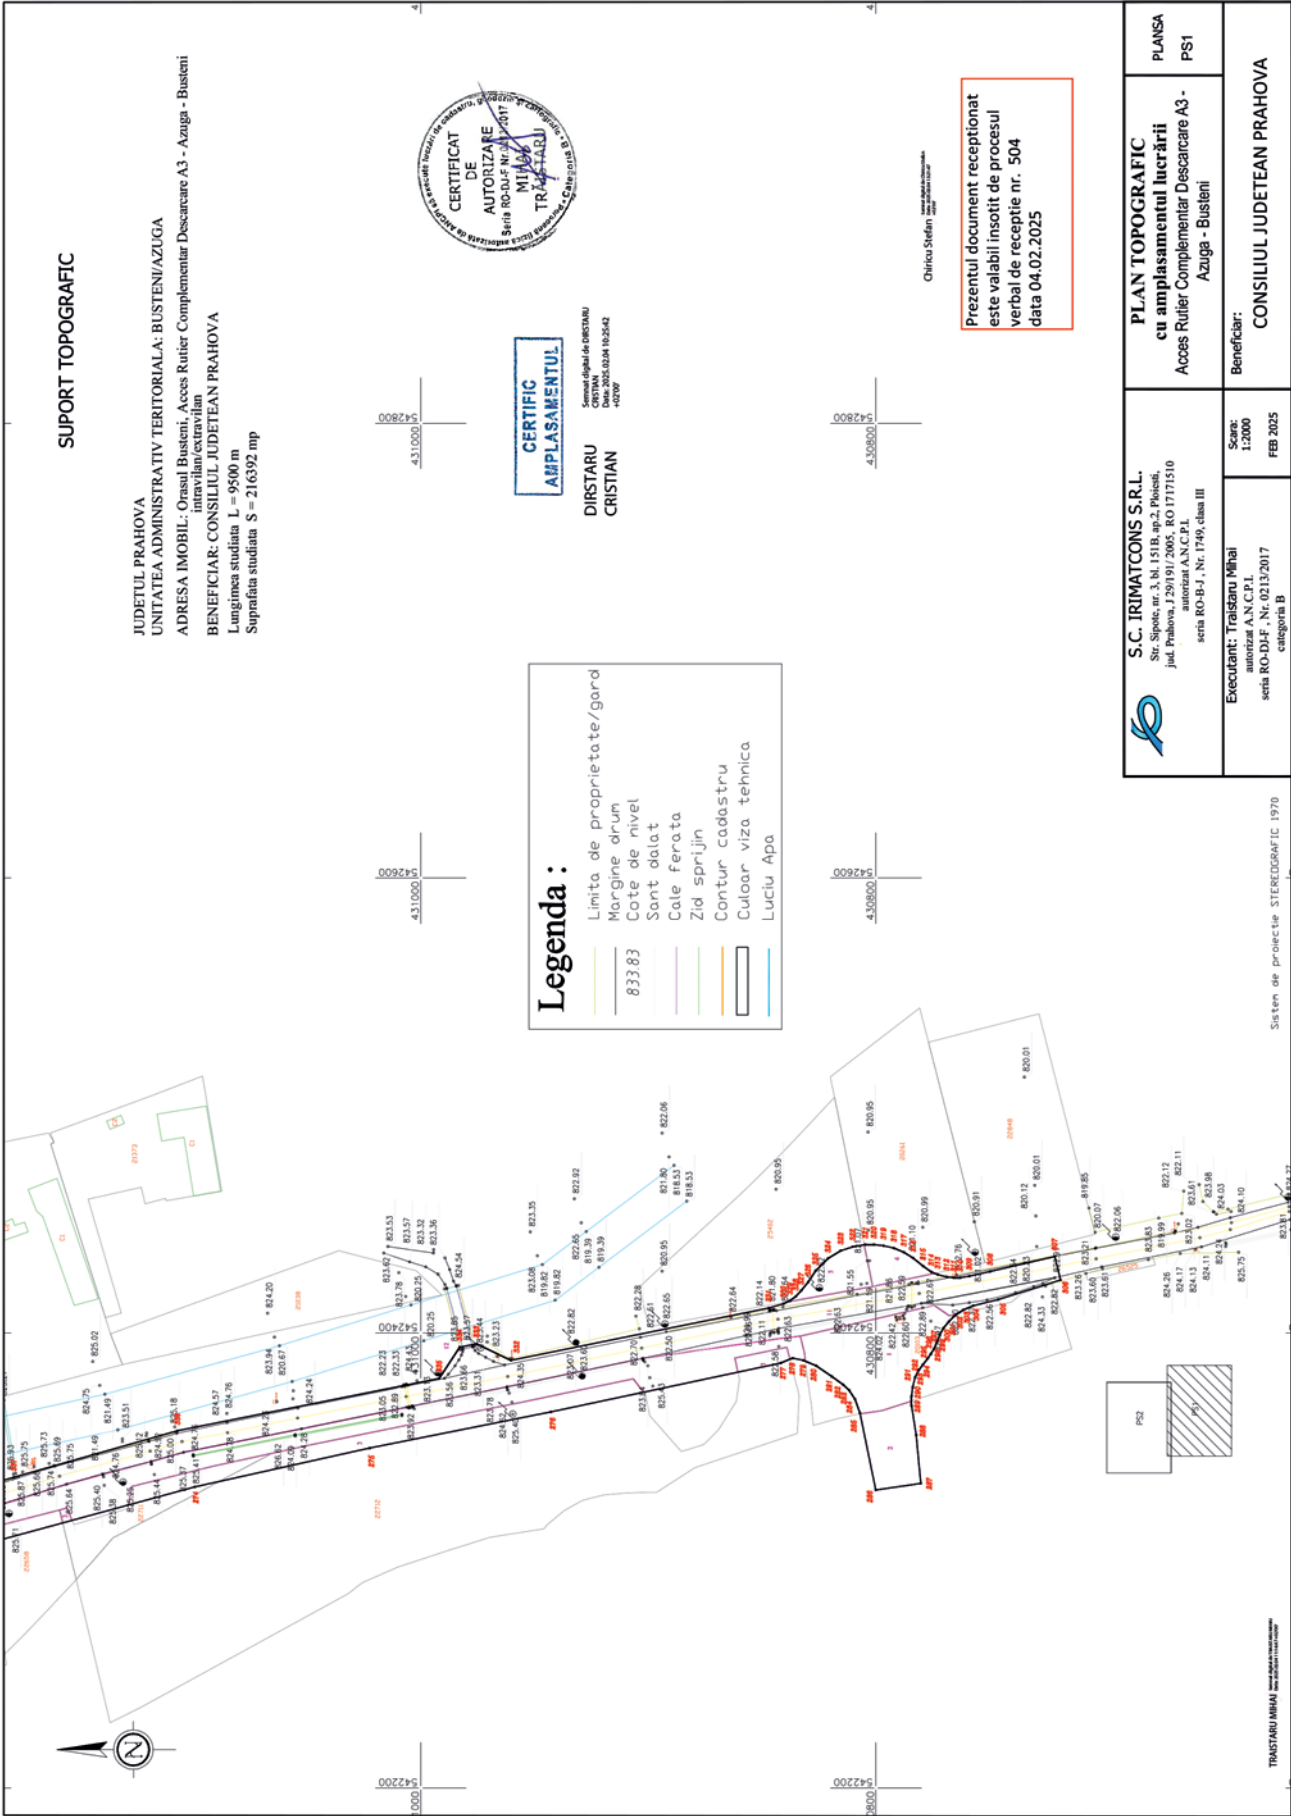



*) Anexa nr. 1 este reprodusă în facsimil.

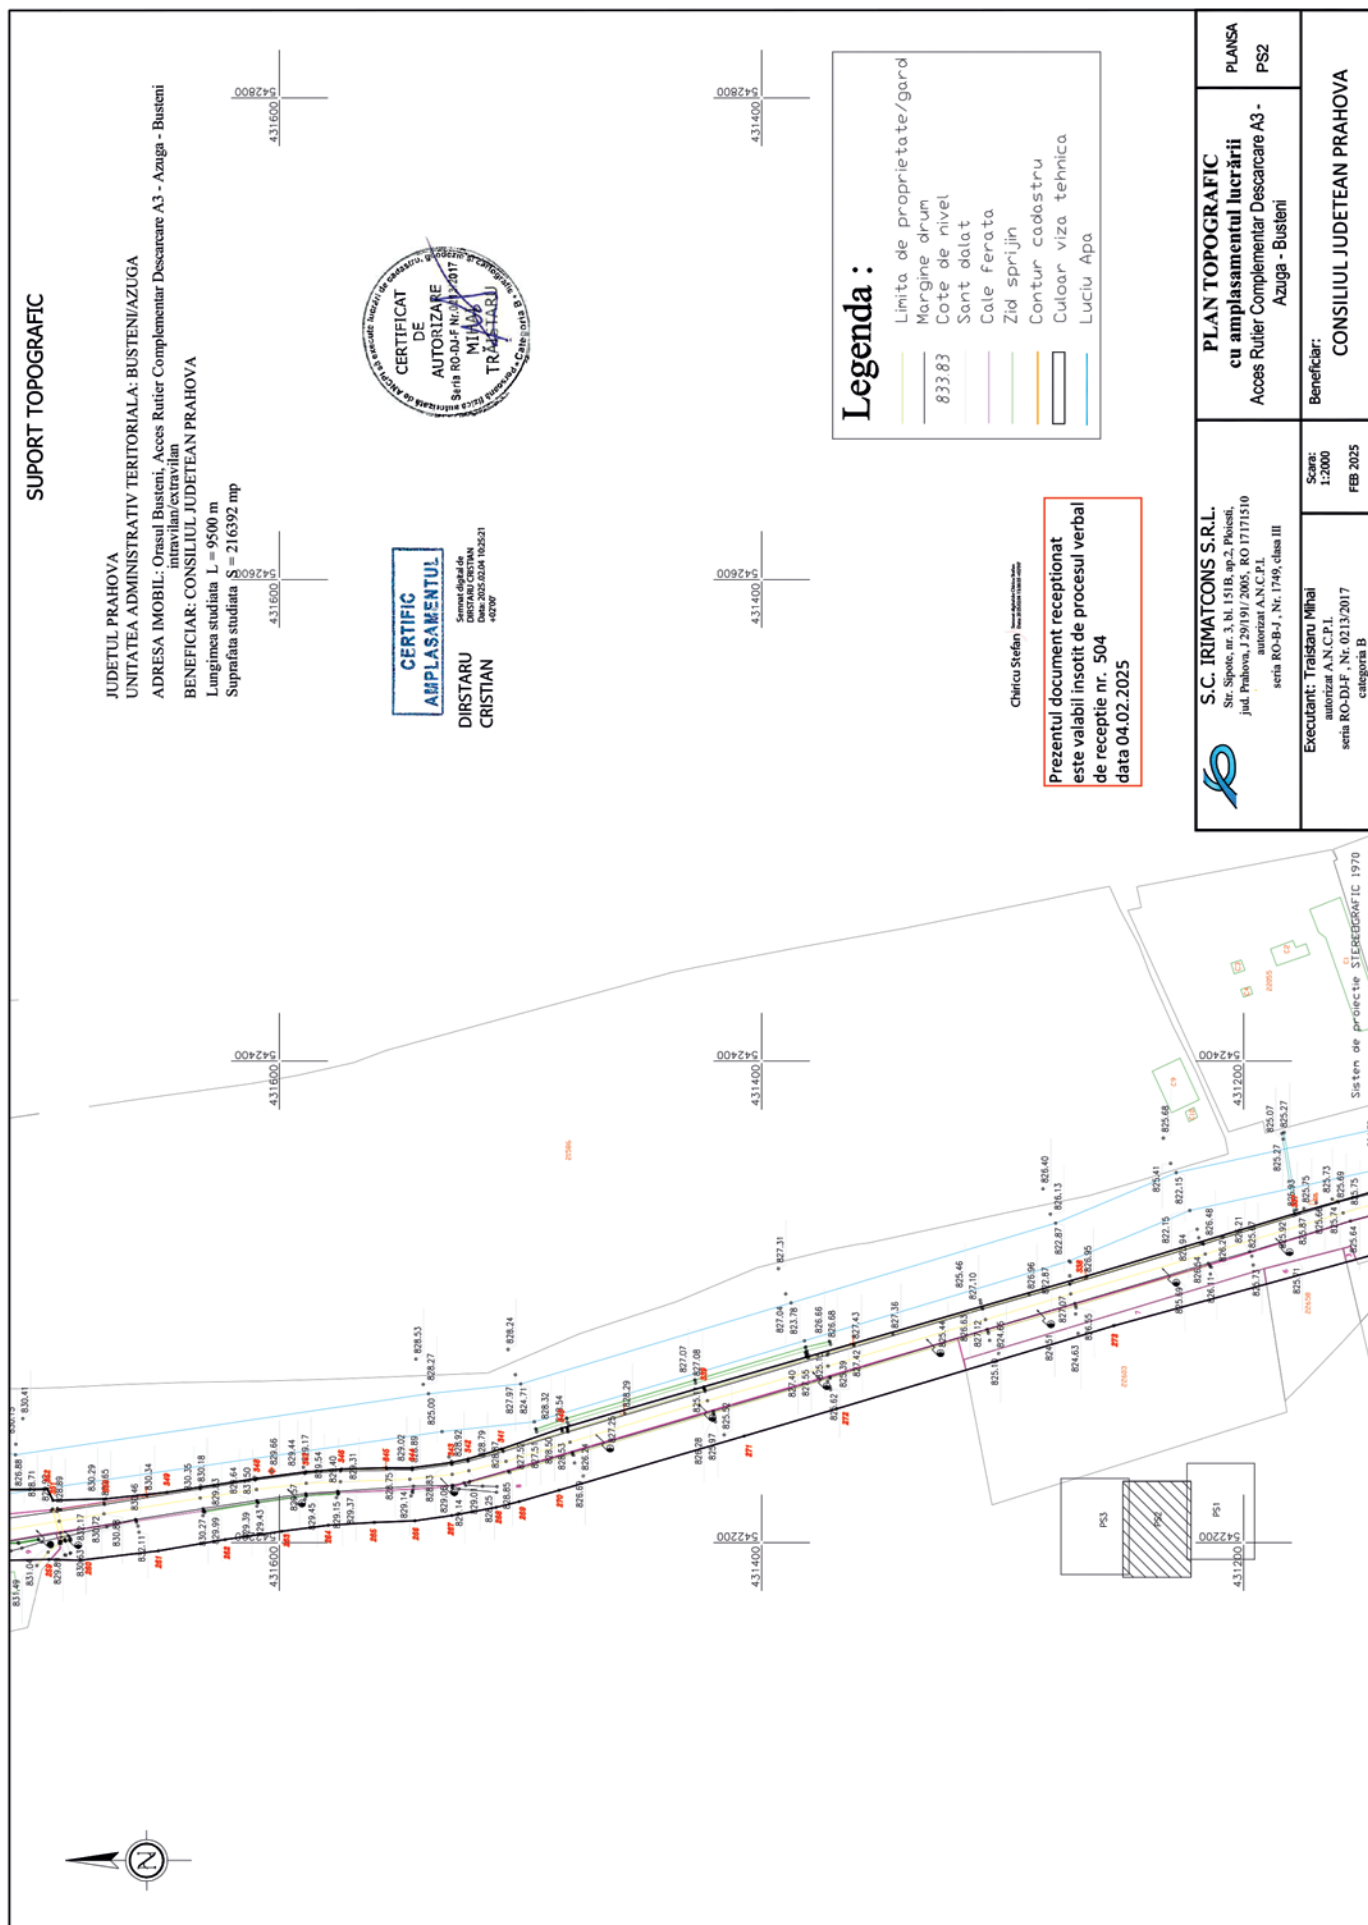

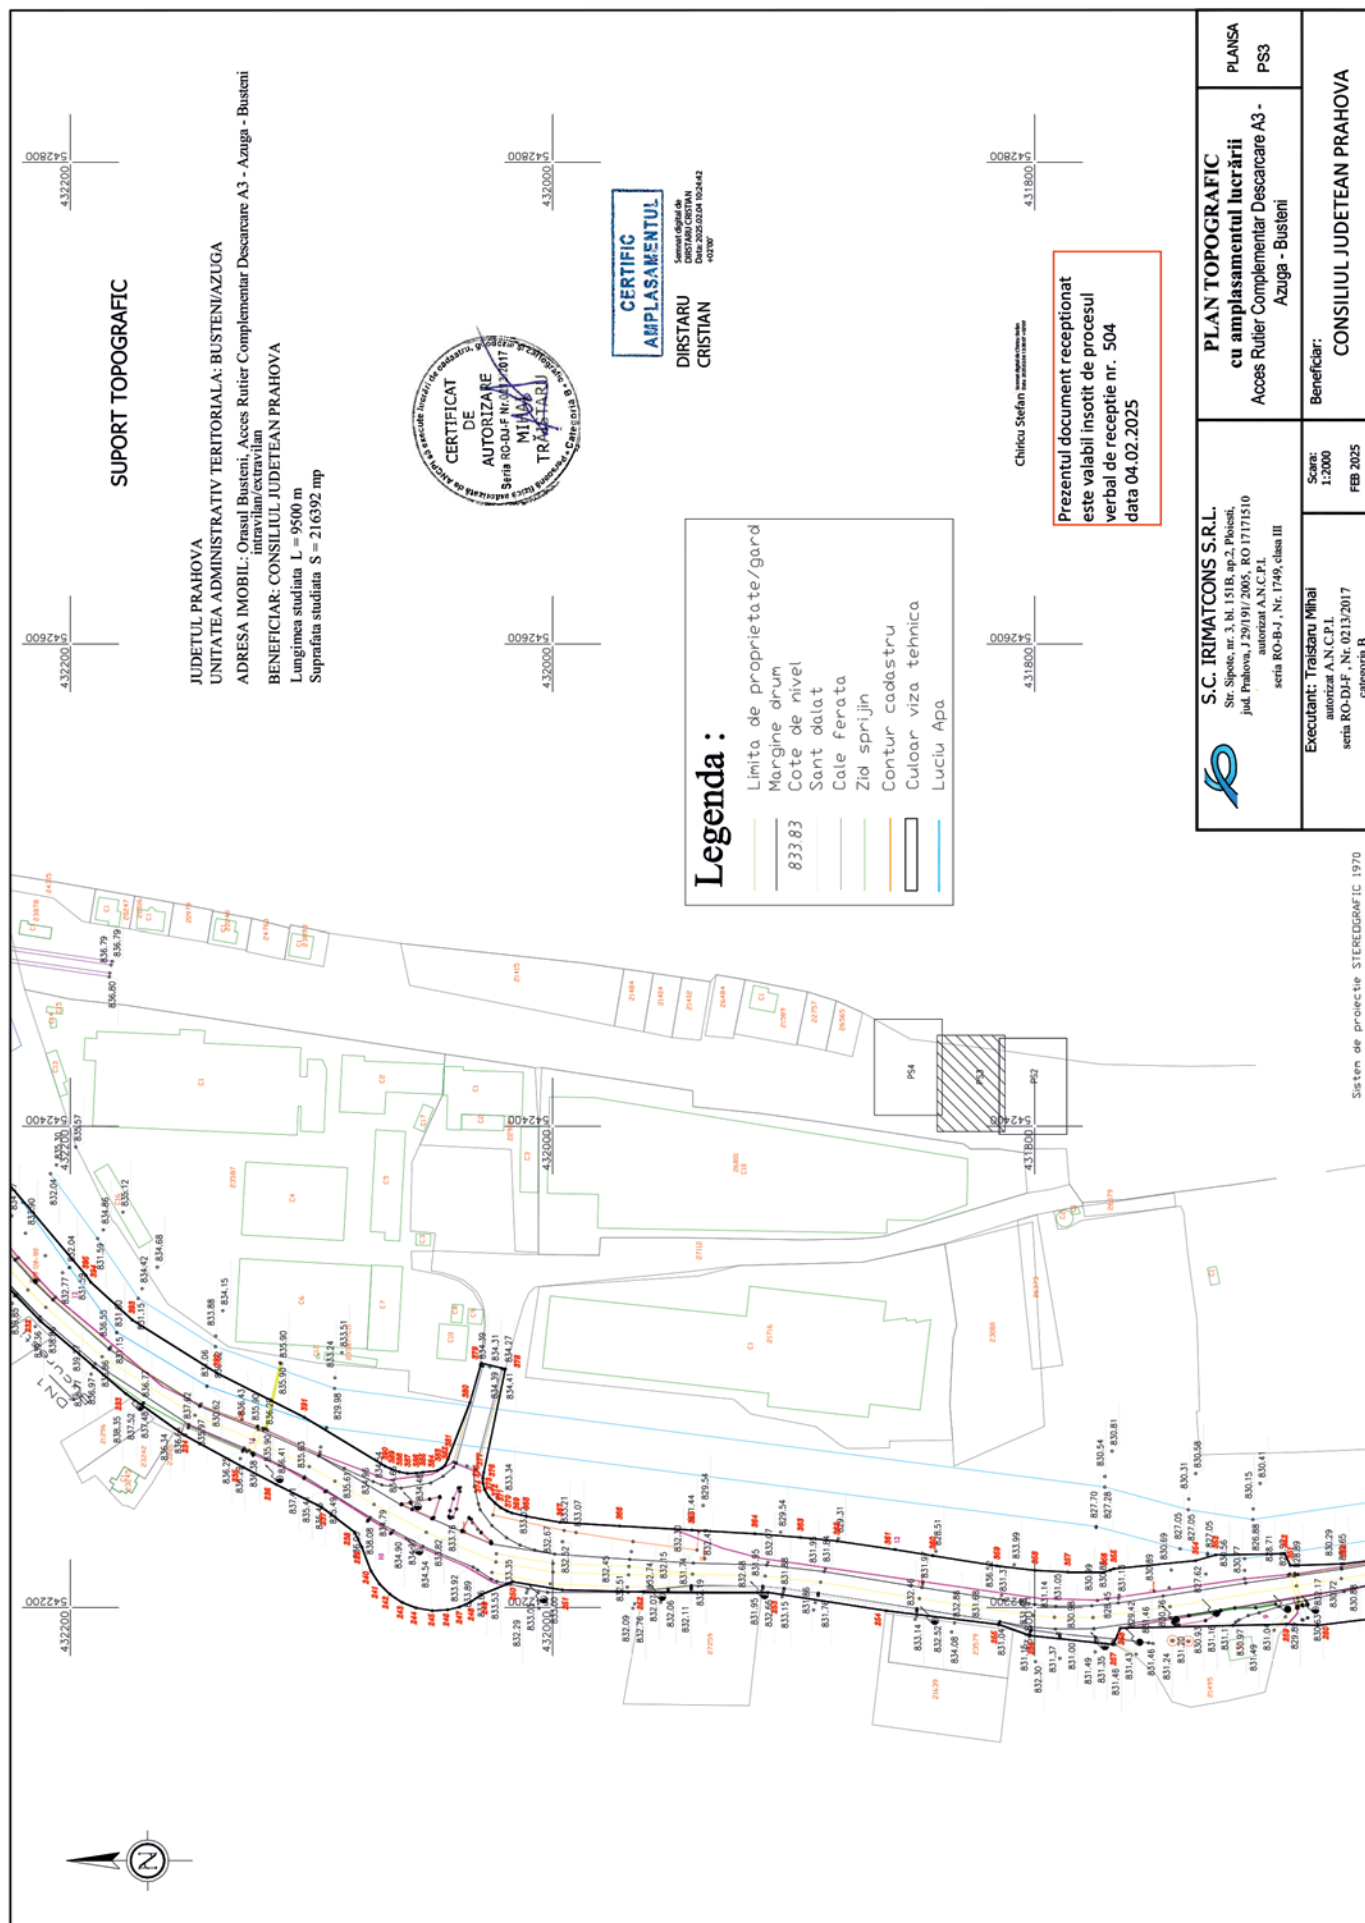


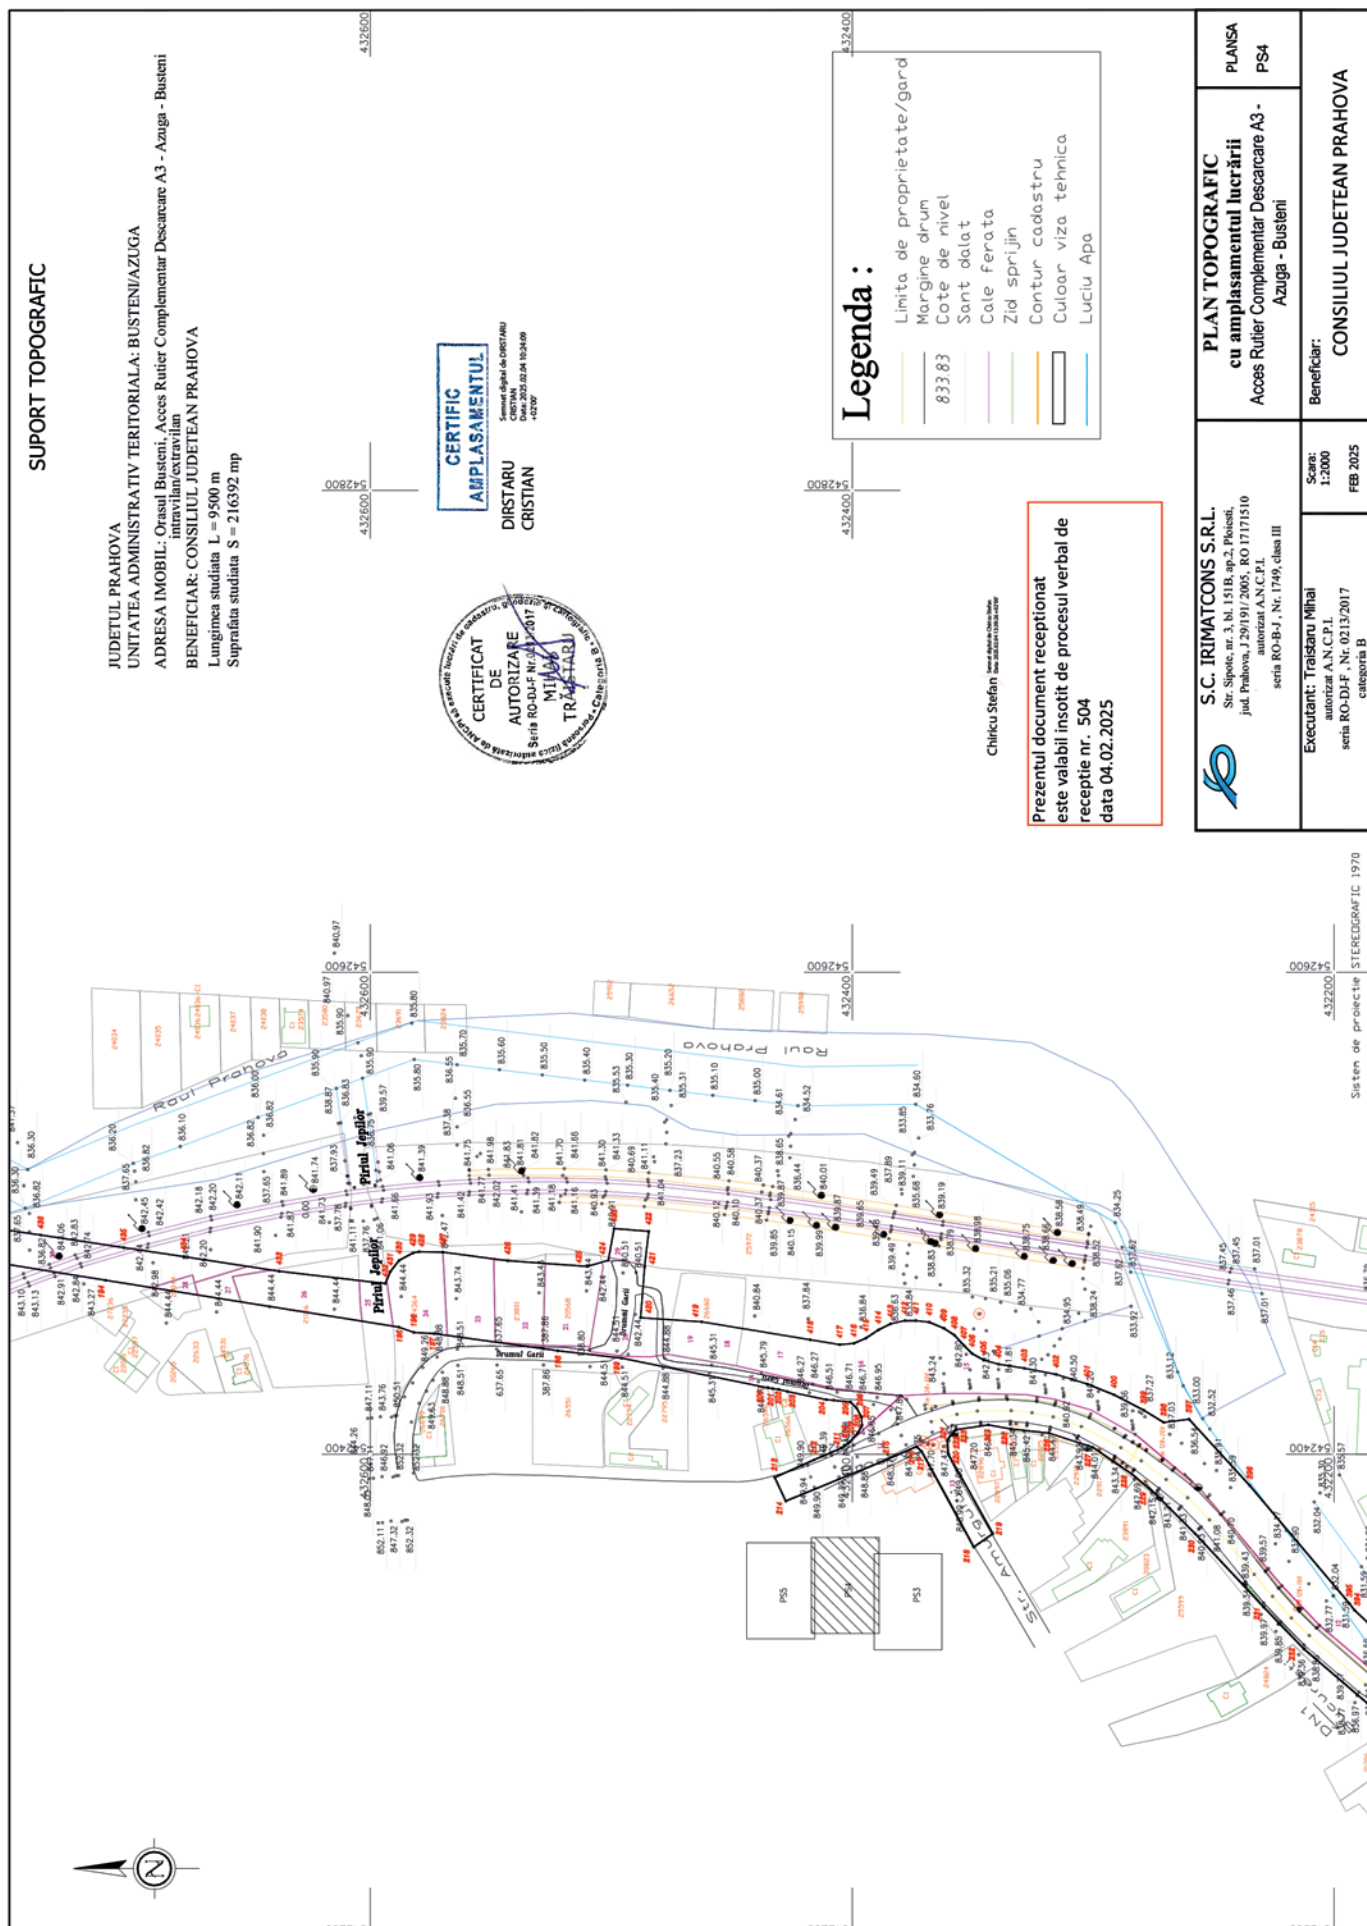


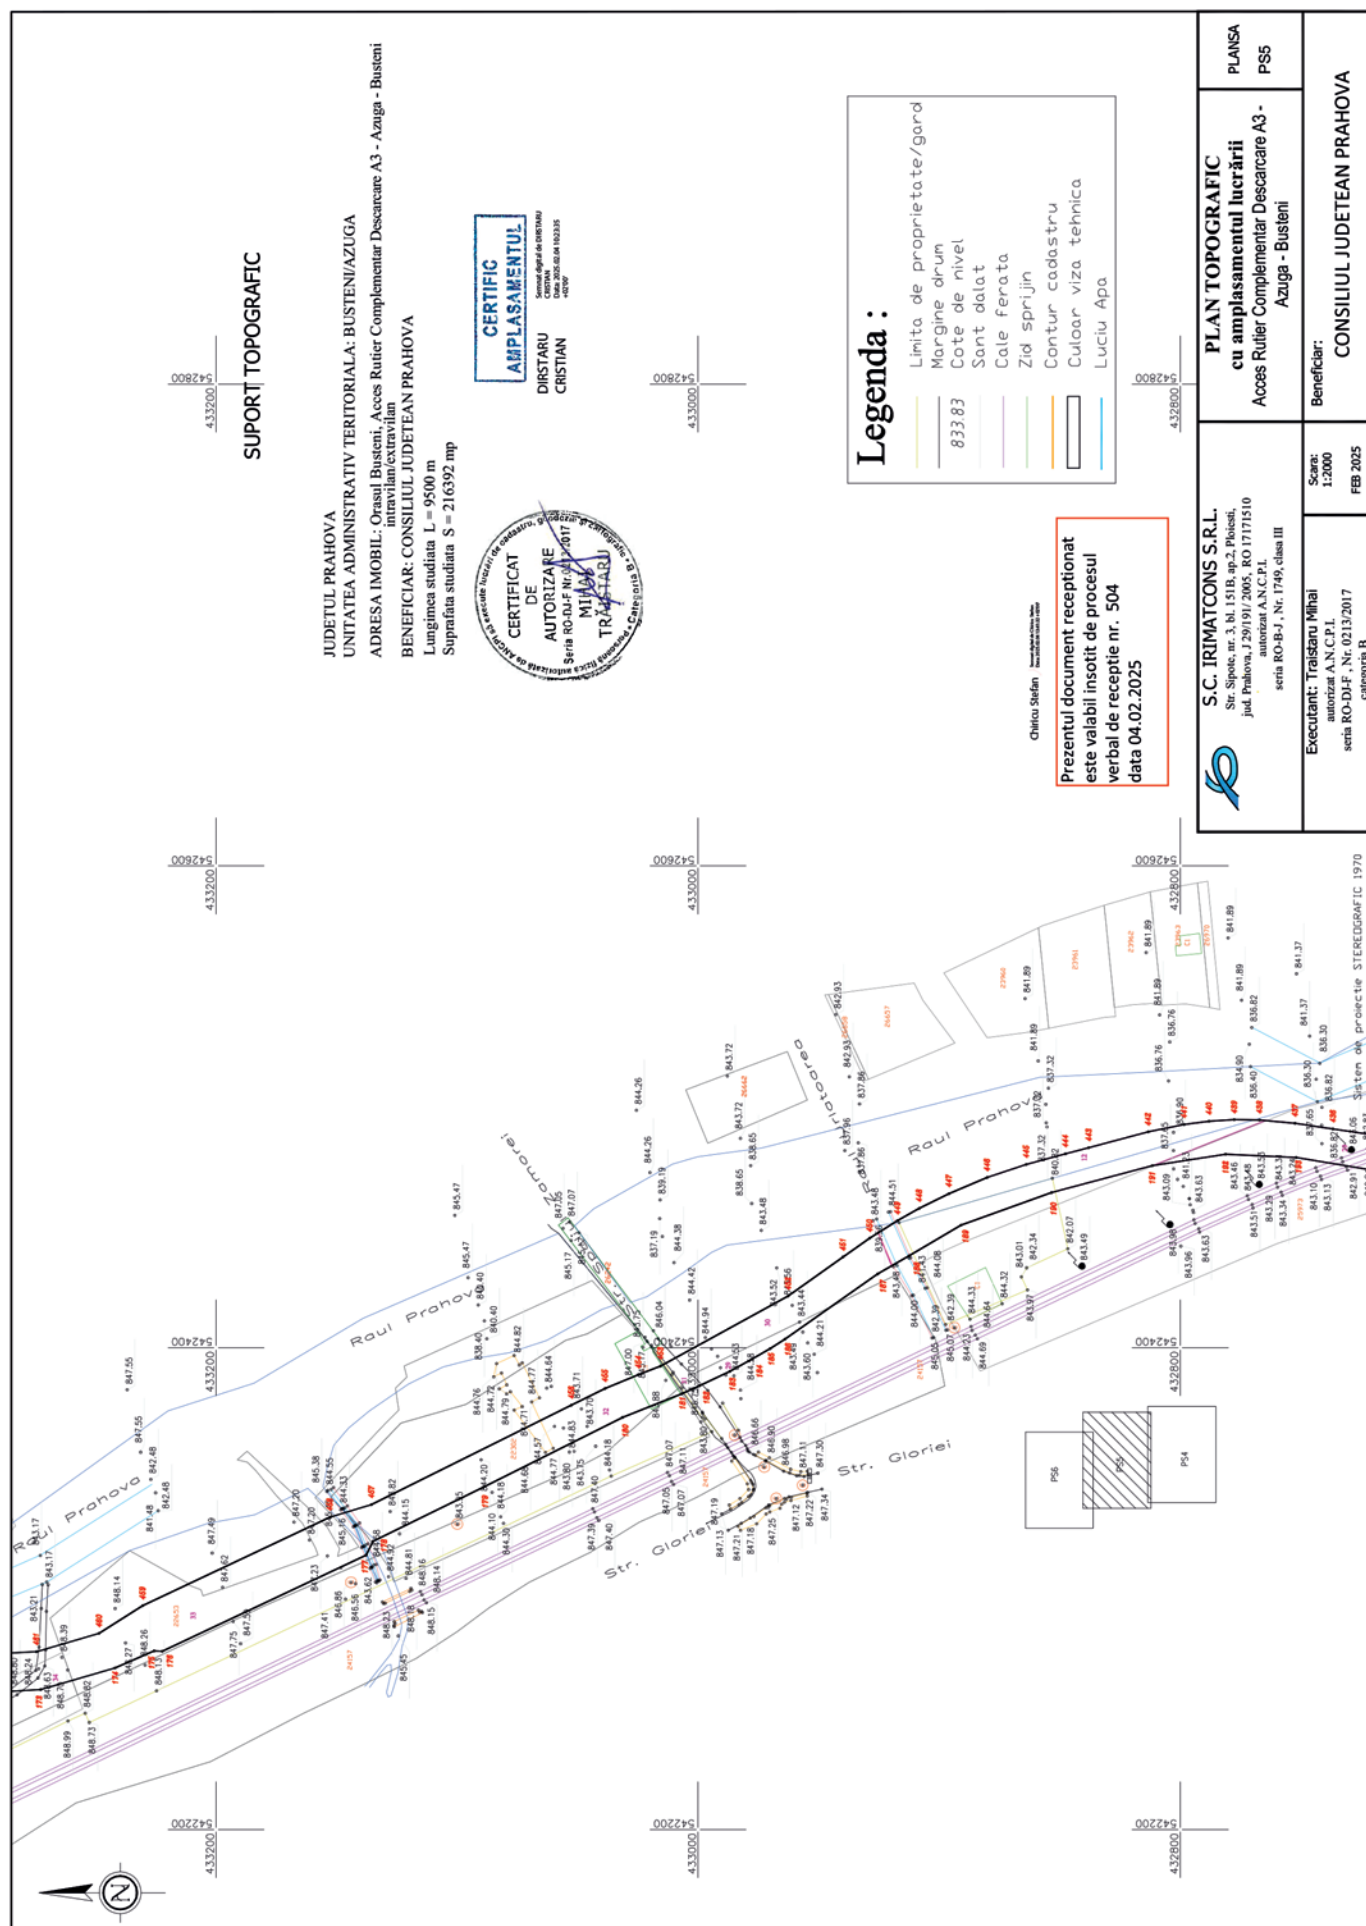


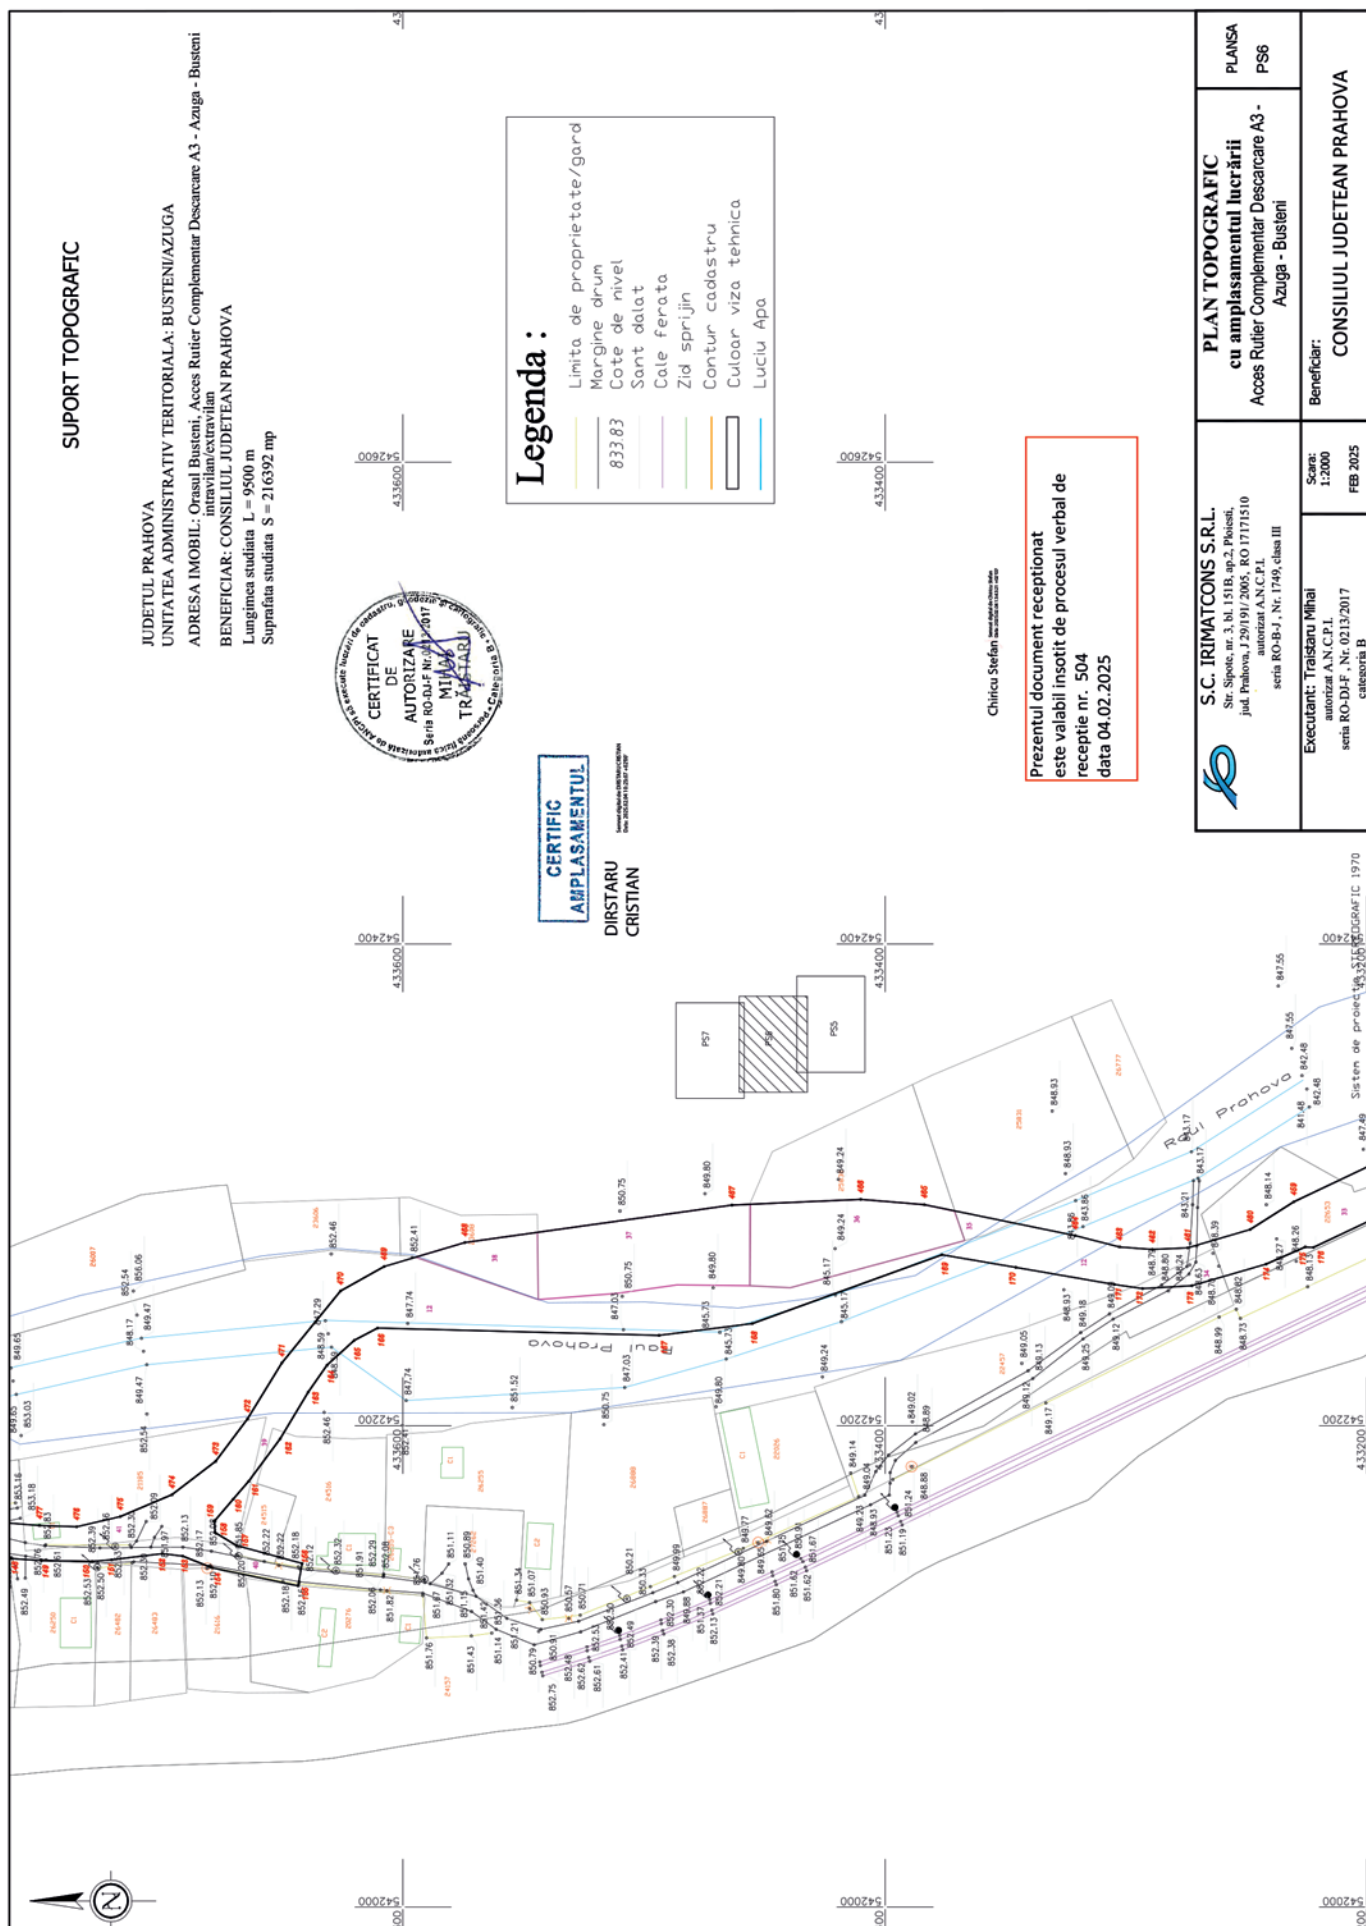



	S.C. IRIMATCONS S.R.L. Str. Sipoie, nr. 1, bl. 1518, ap. 2, Ploiesti, jud. Prahova, J201/01/2005, RO 17171510 autorizat A.N.C.P.L. seria RO-B-I, Nr. 1749, clasa III	PLAN TOPOGRAFIC cu amplasamentul lucrării Acces Rutier Complementar Descarcare A3 - Azuga - Busteni	PLANSA PS6
Executant: Traistaru Mihail autorizat A.N.C.P.L. seria RO-D-I, Nr. 0213/2017 categoria B	Scara: 1:2000 FEB 2025	Beneficiar: CONSILIUL JUDETEAN PRAHOVA	

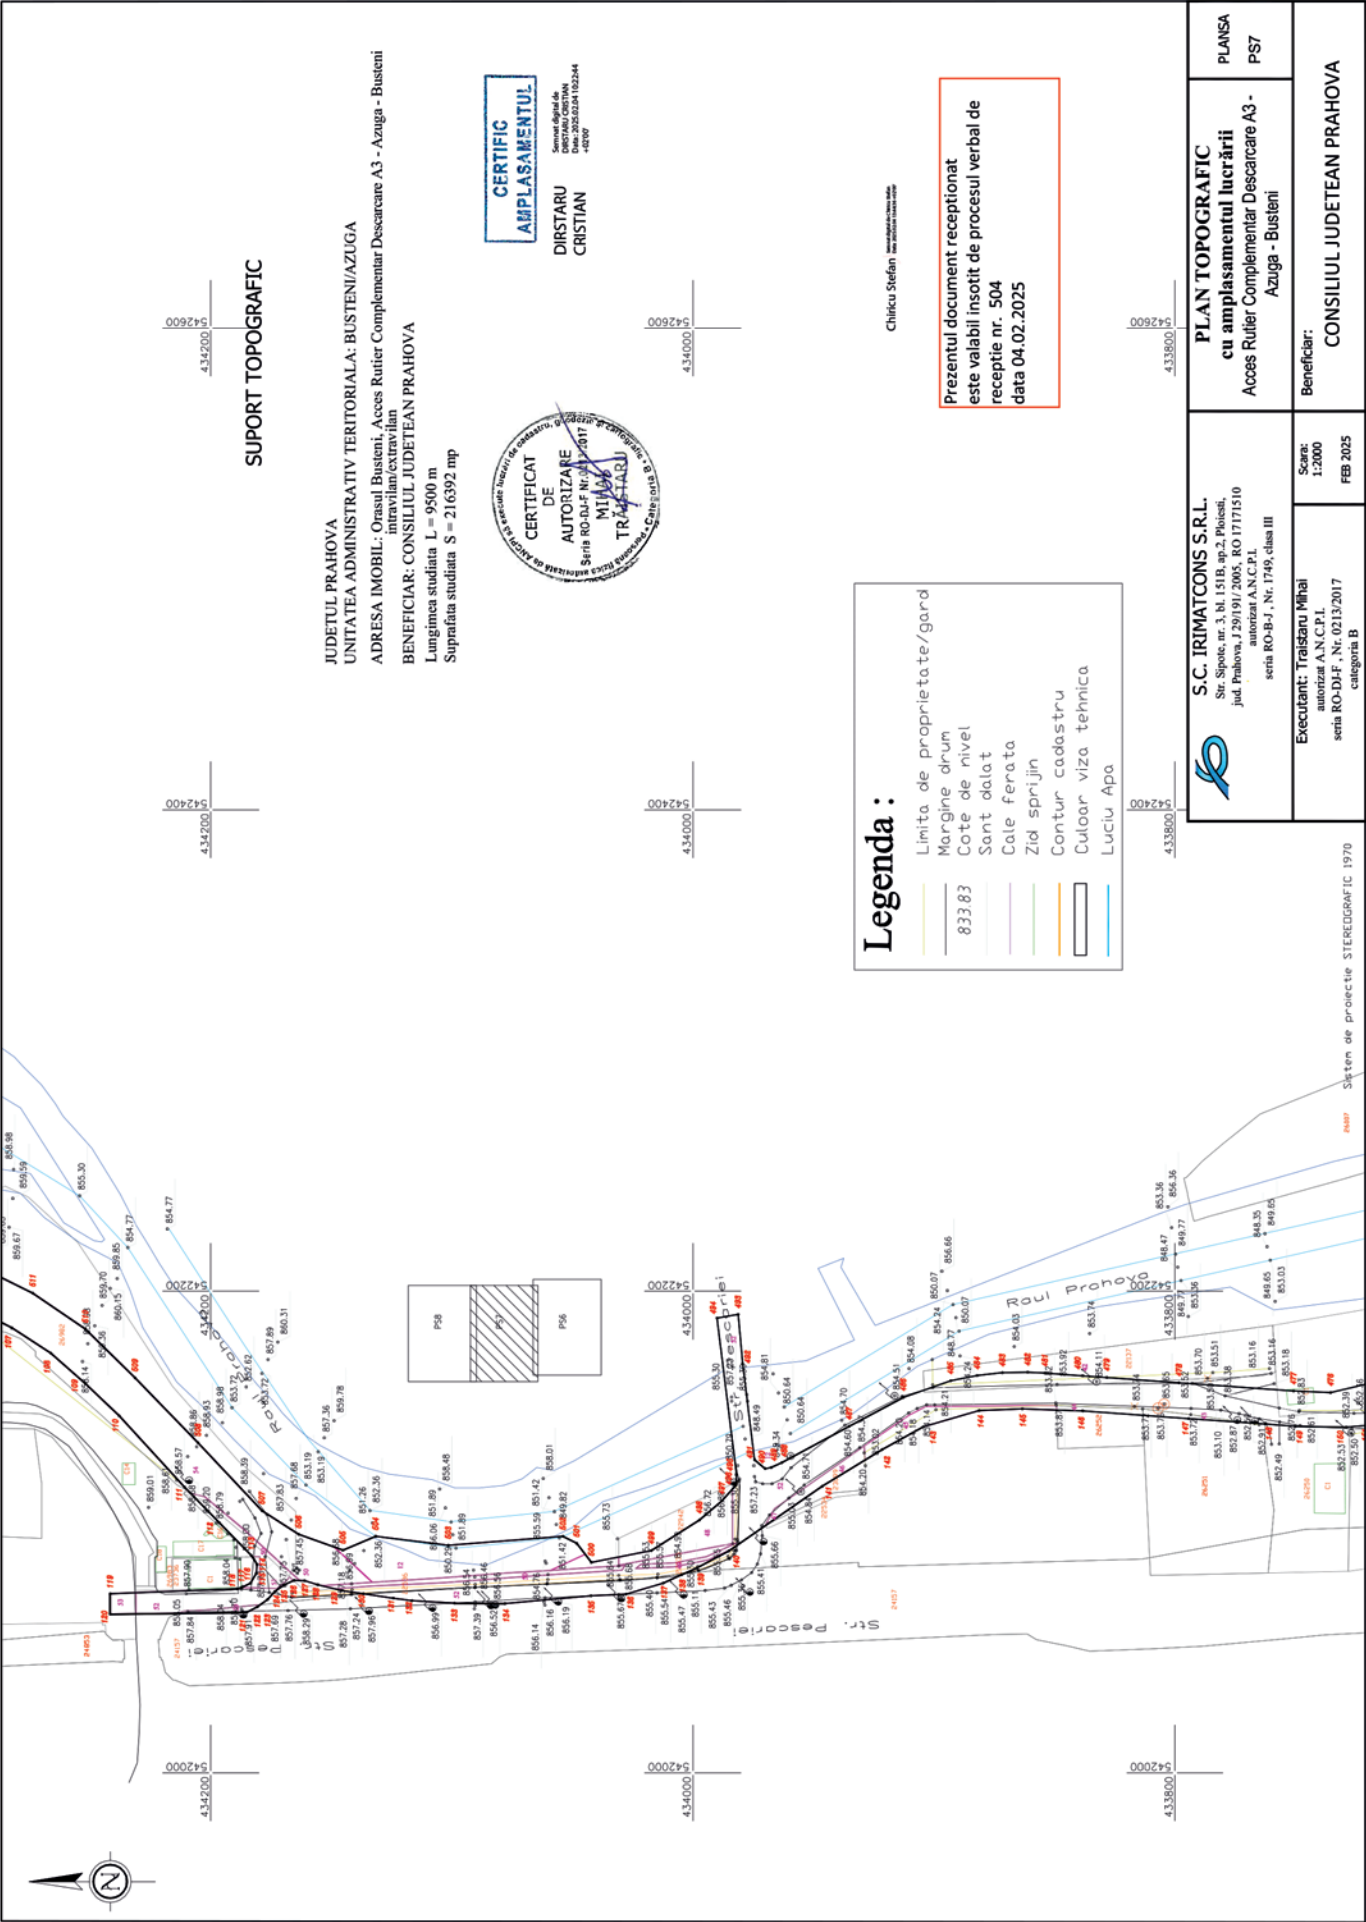


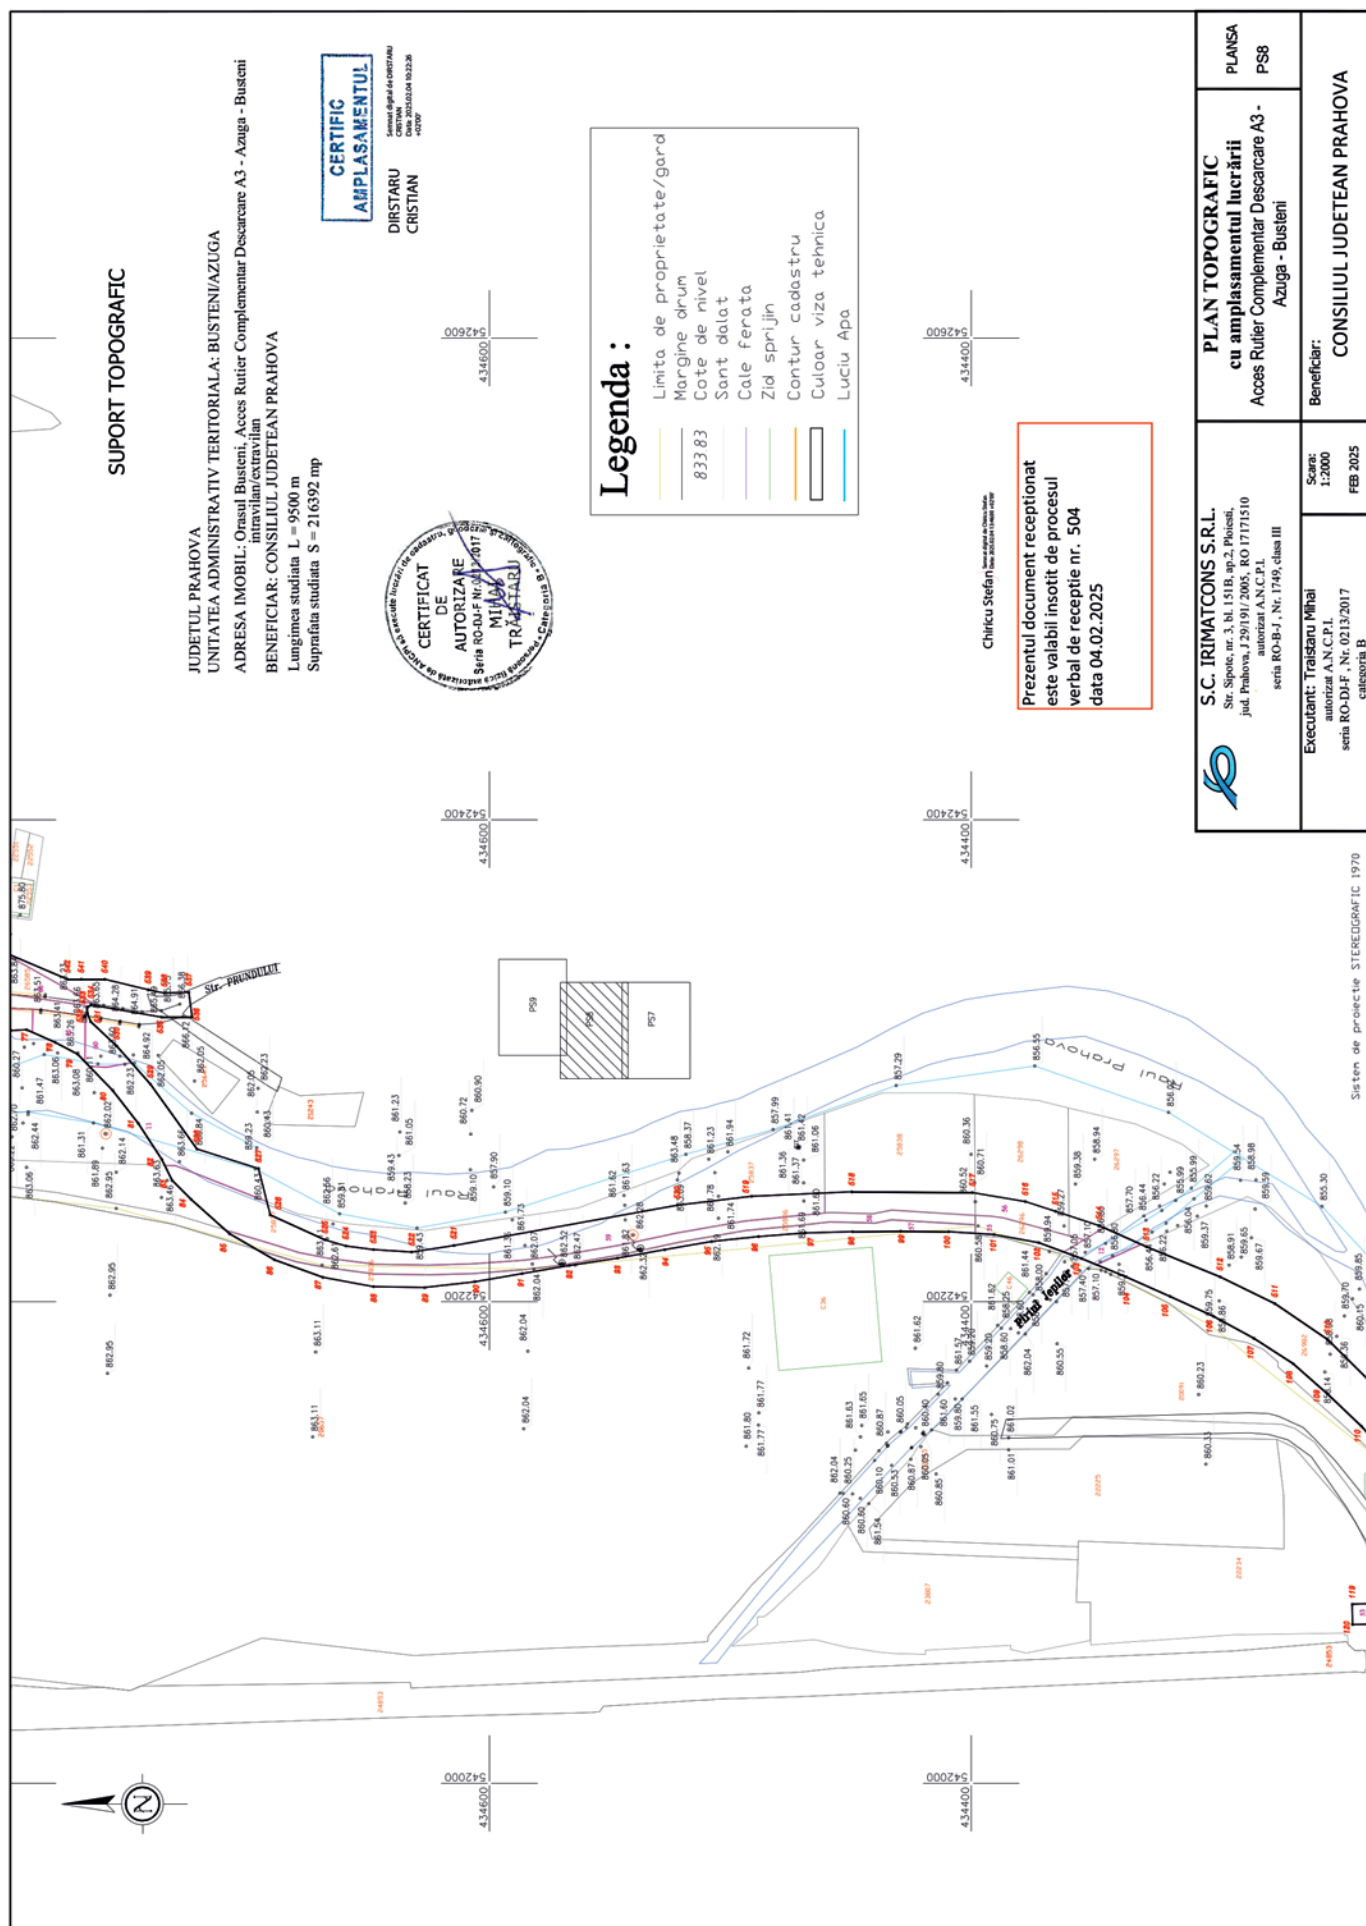


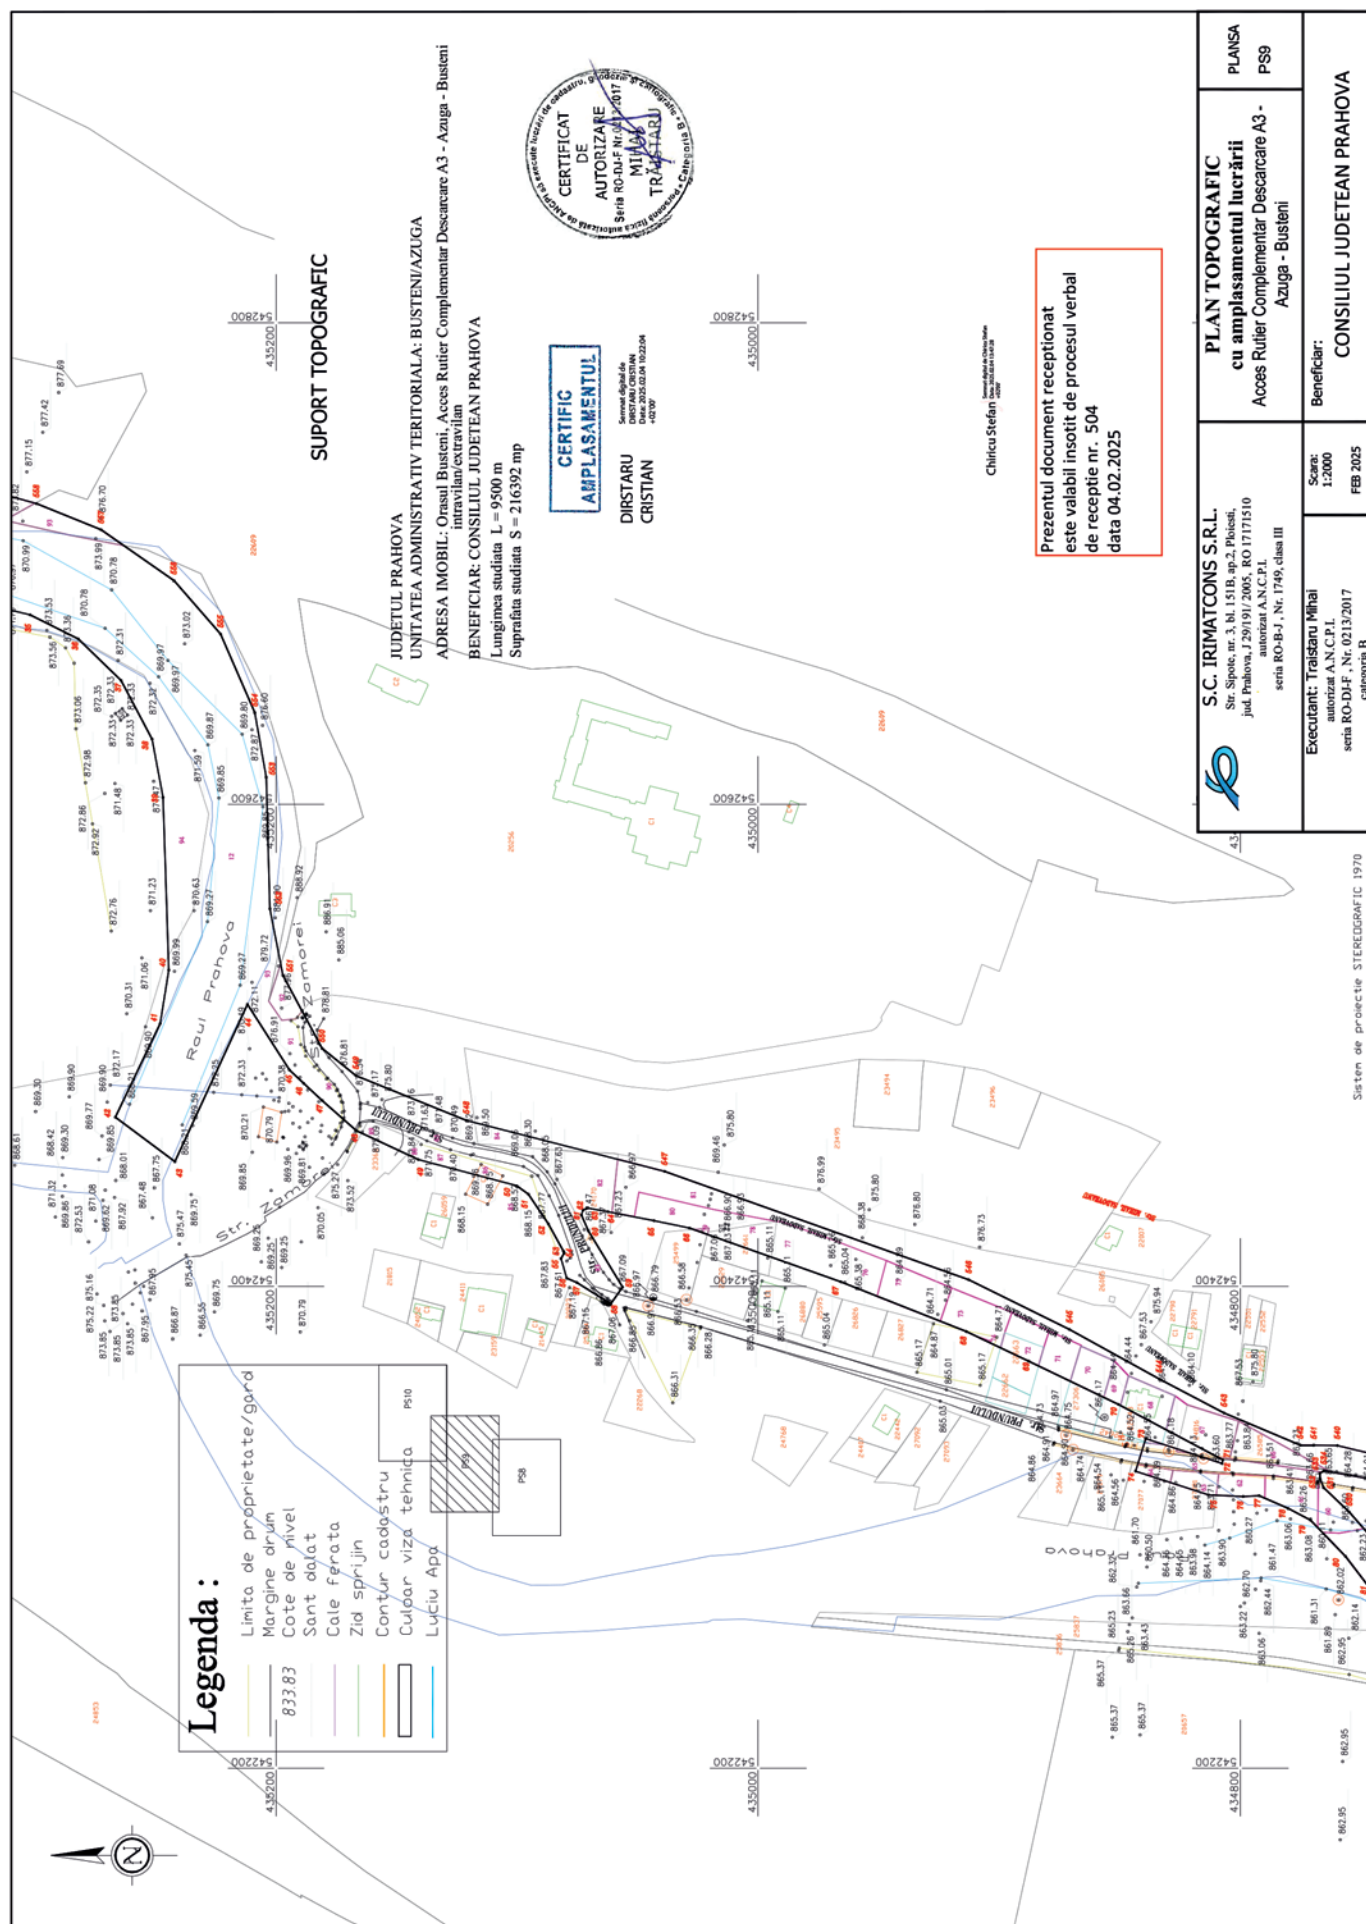


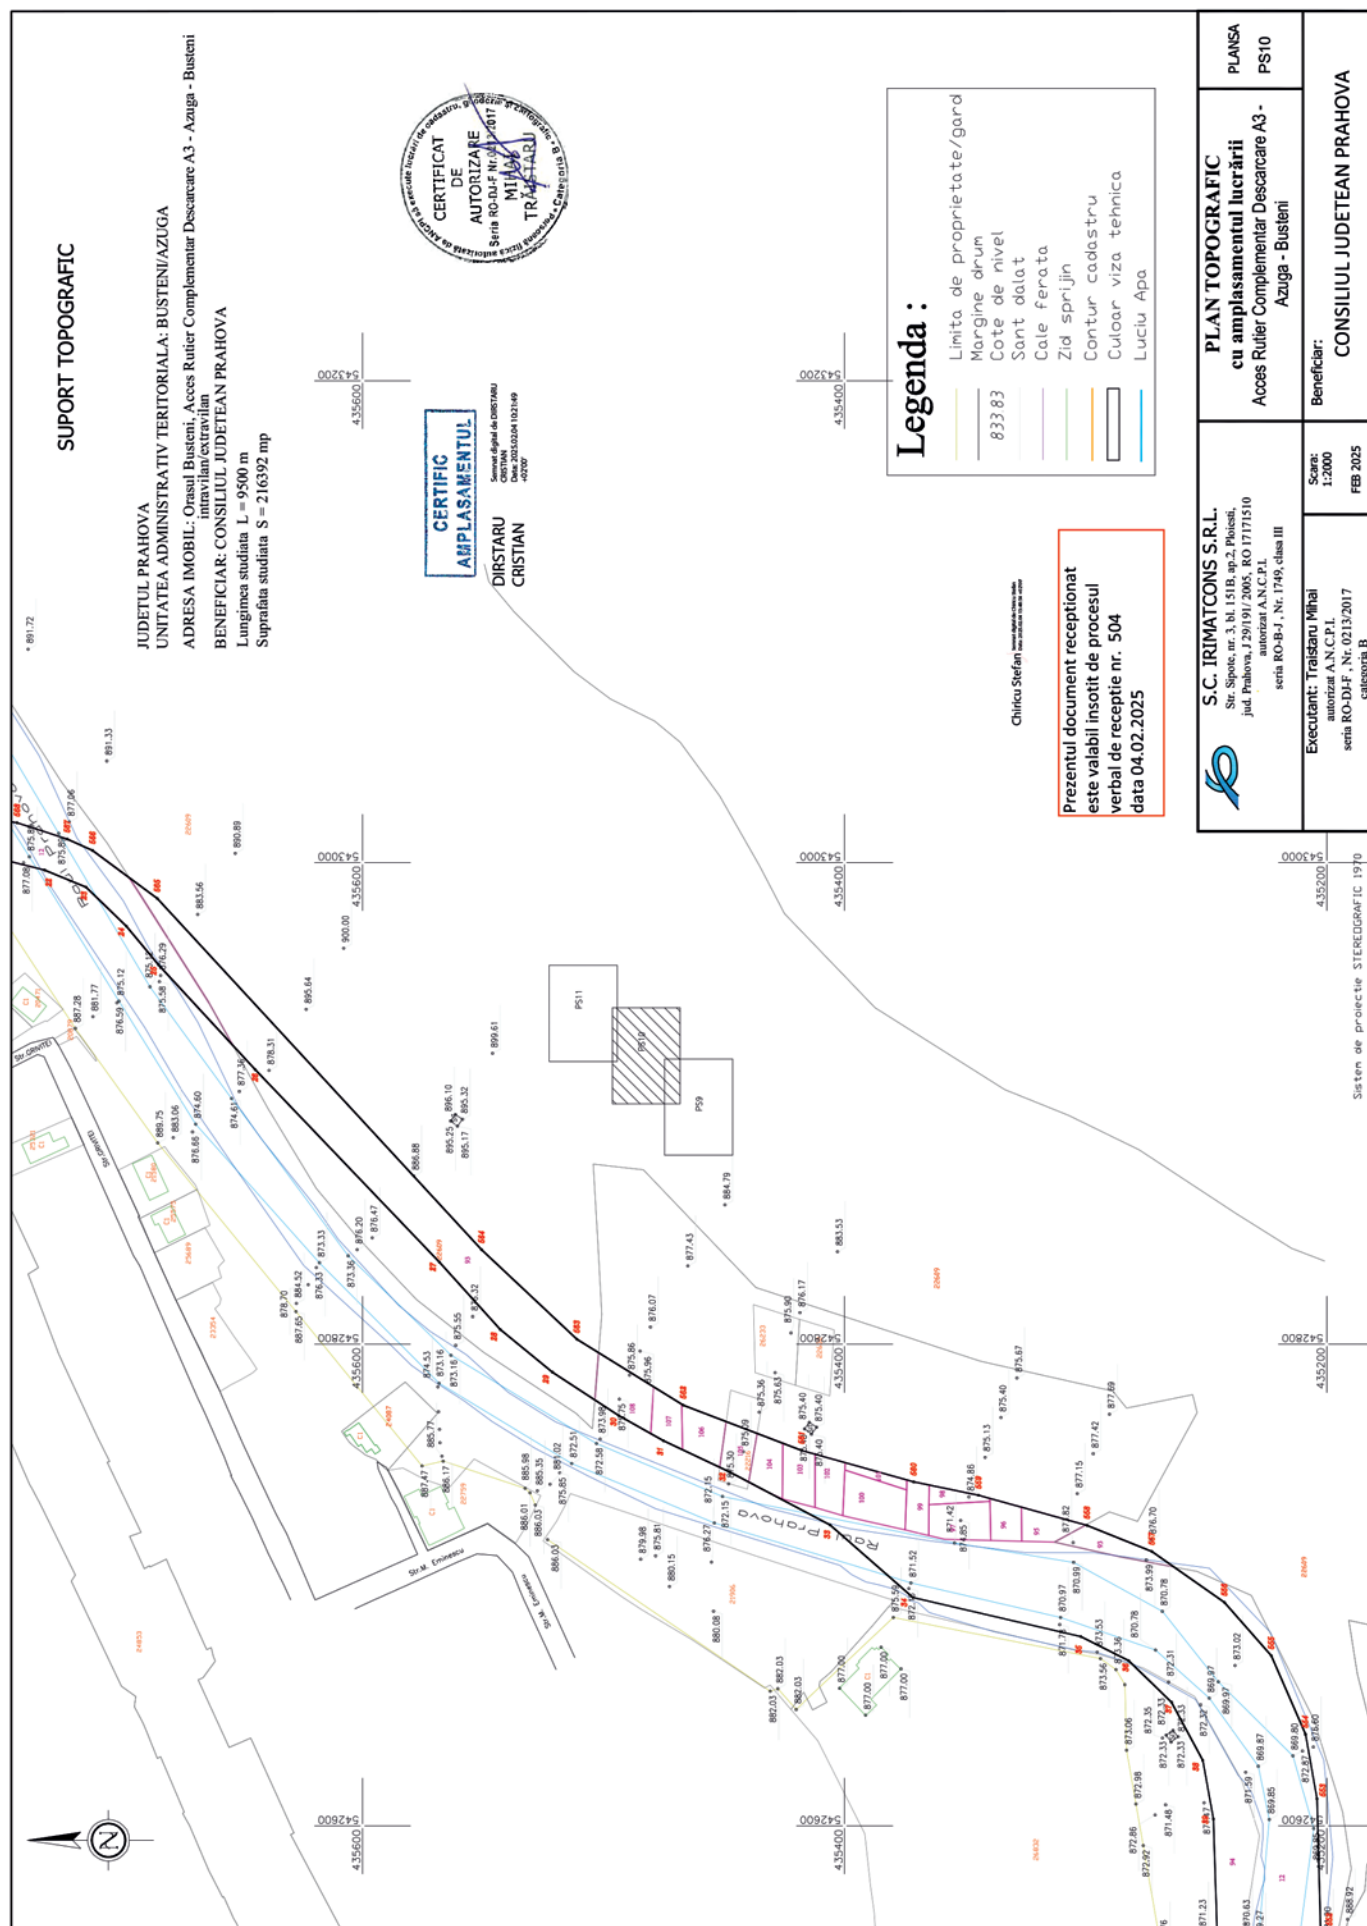


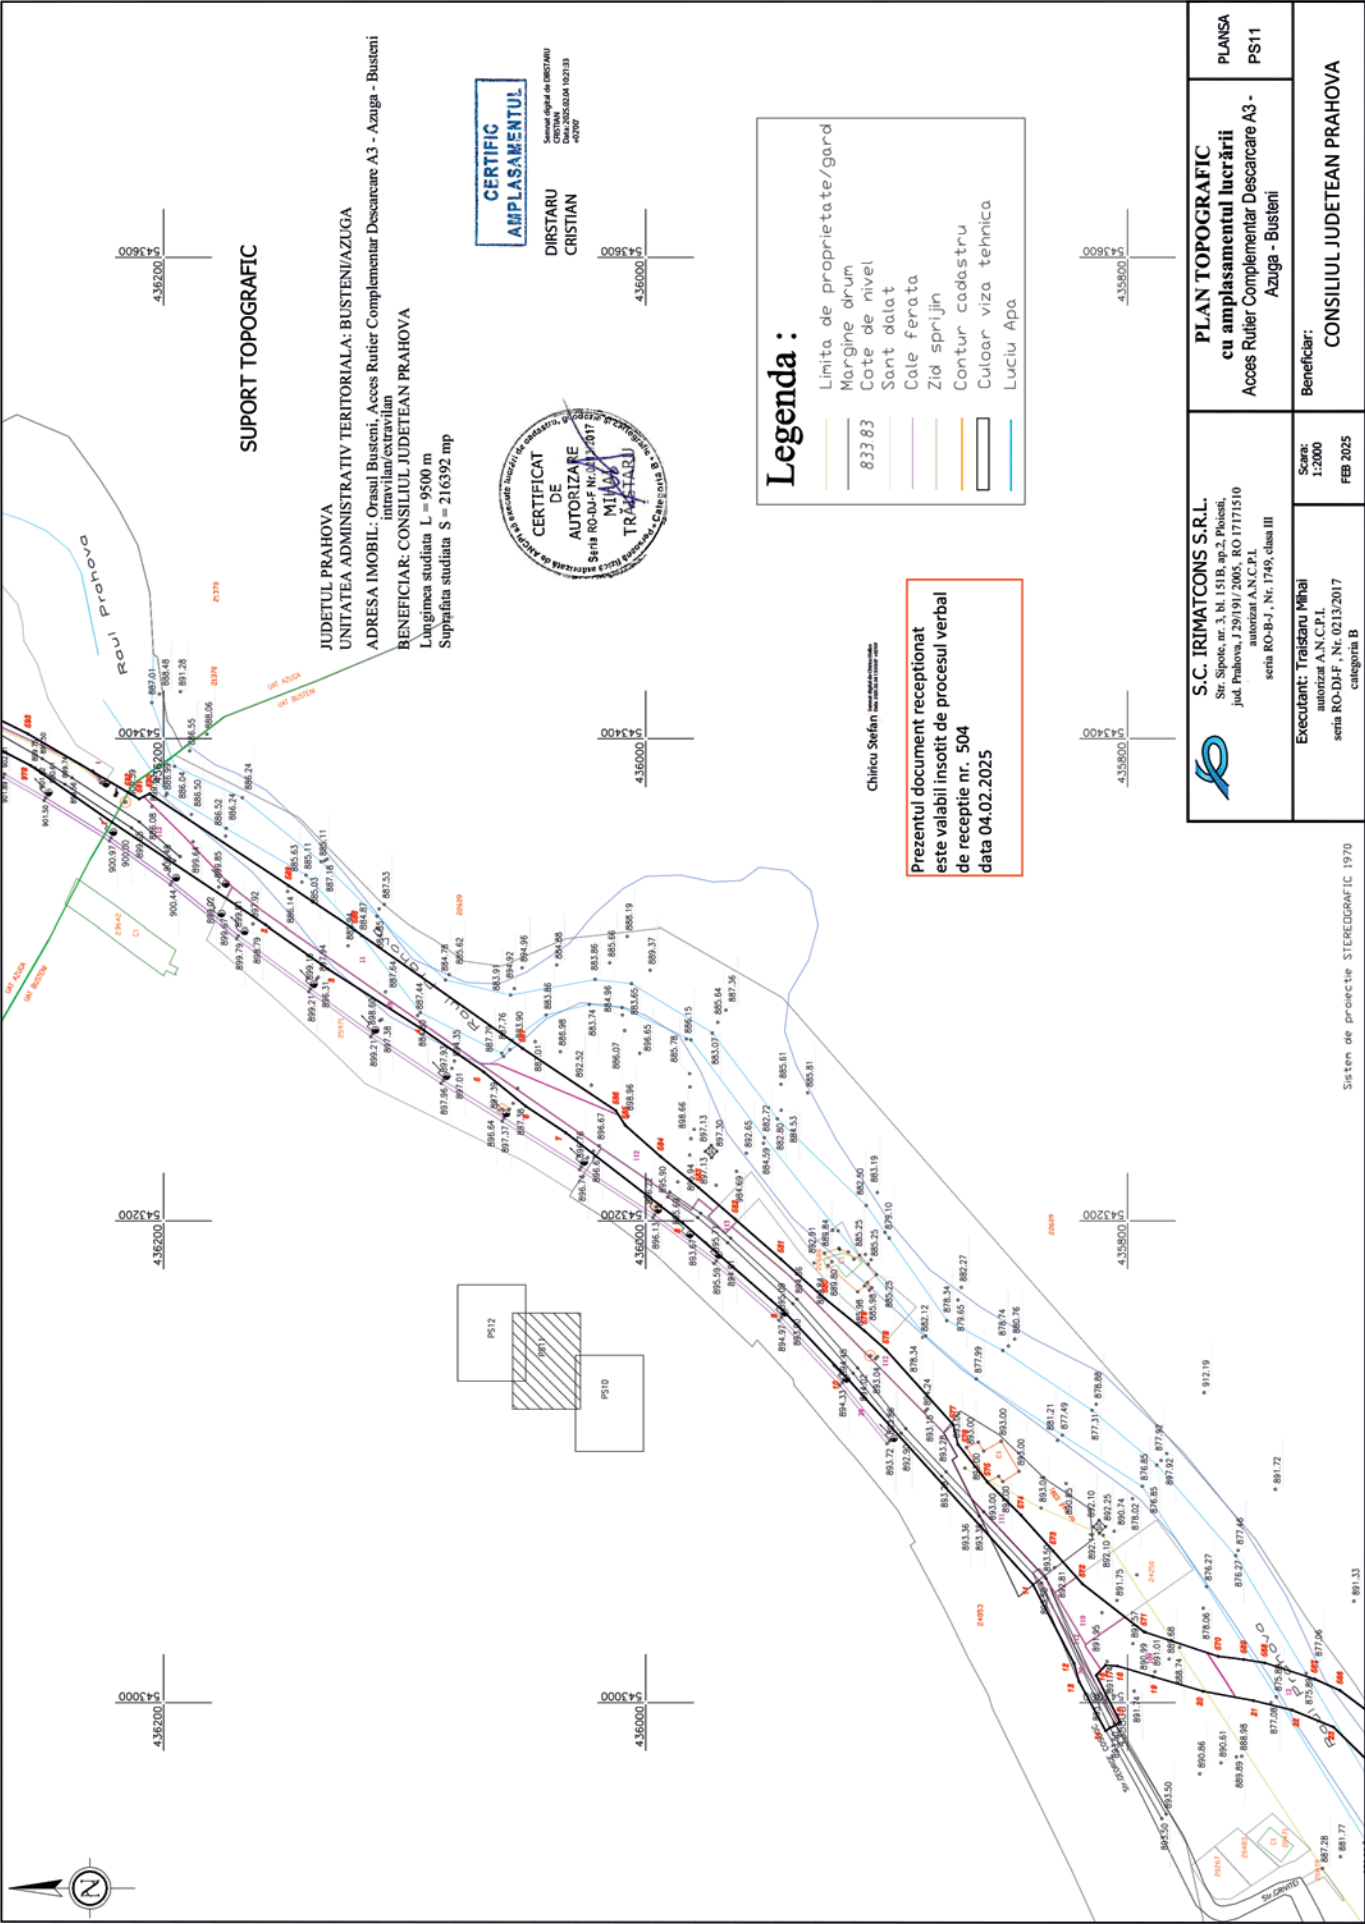


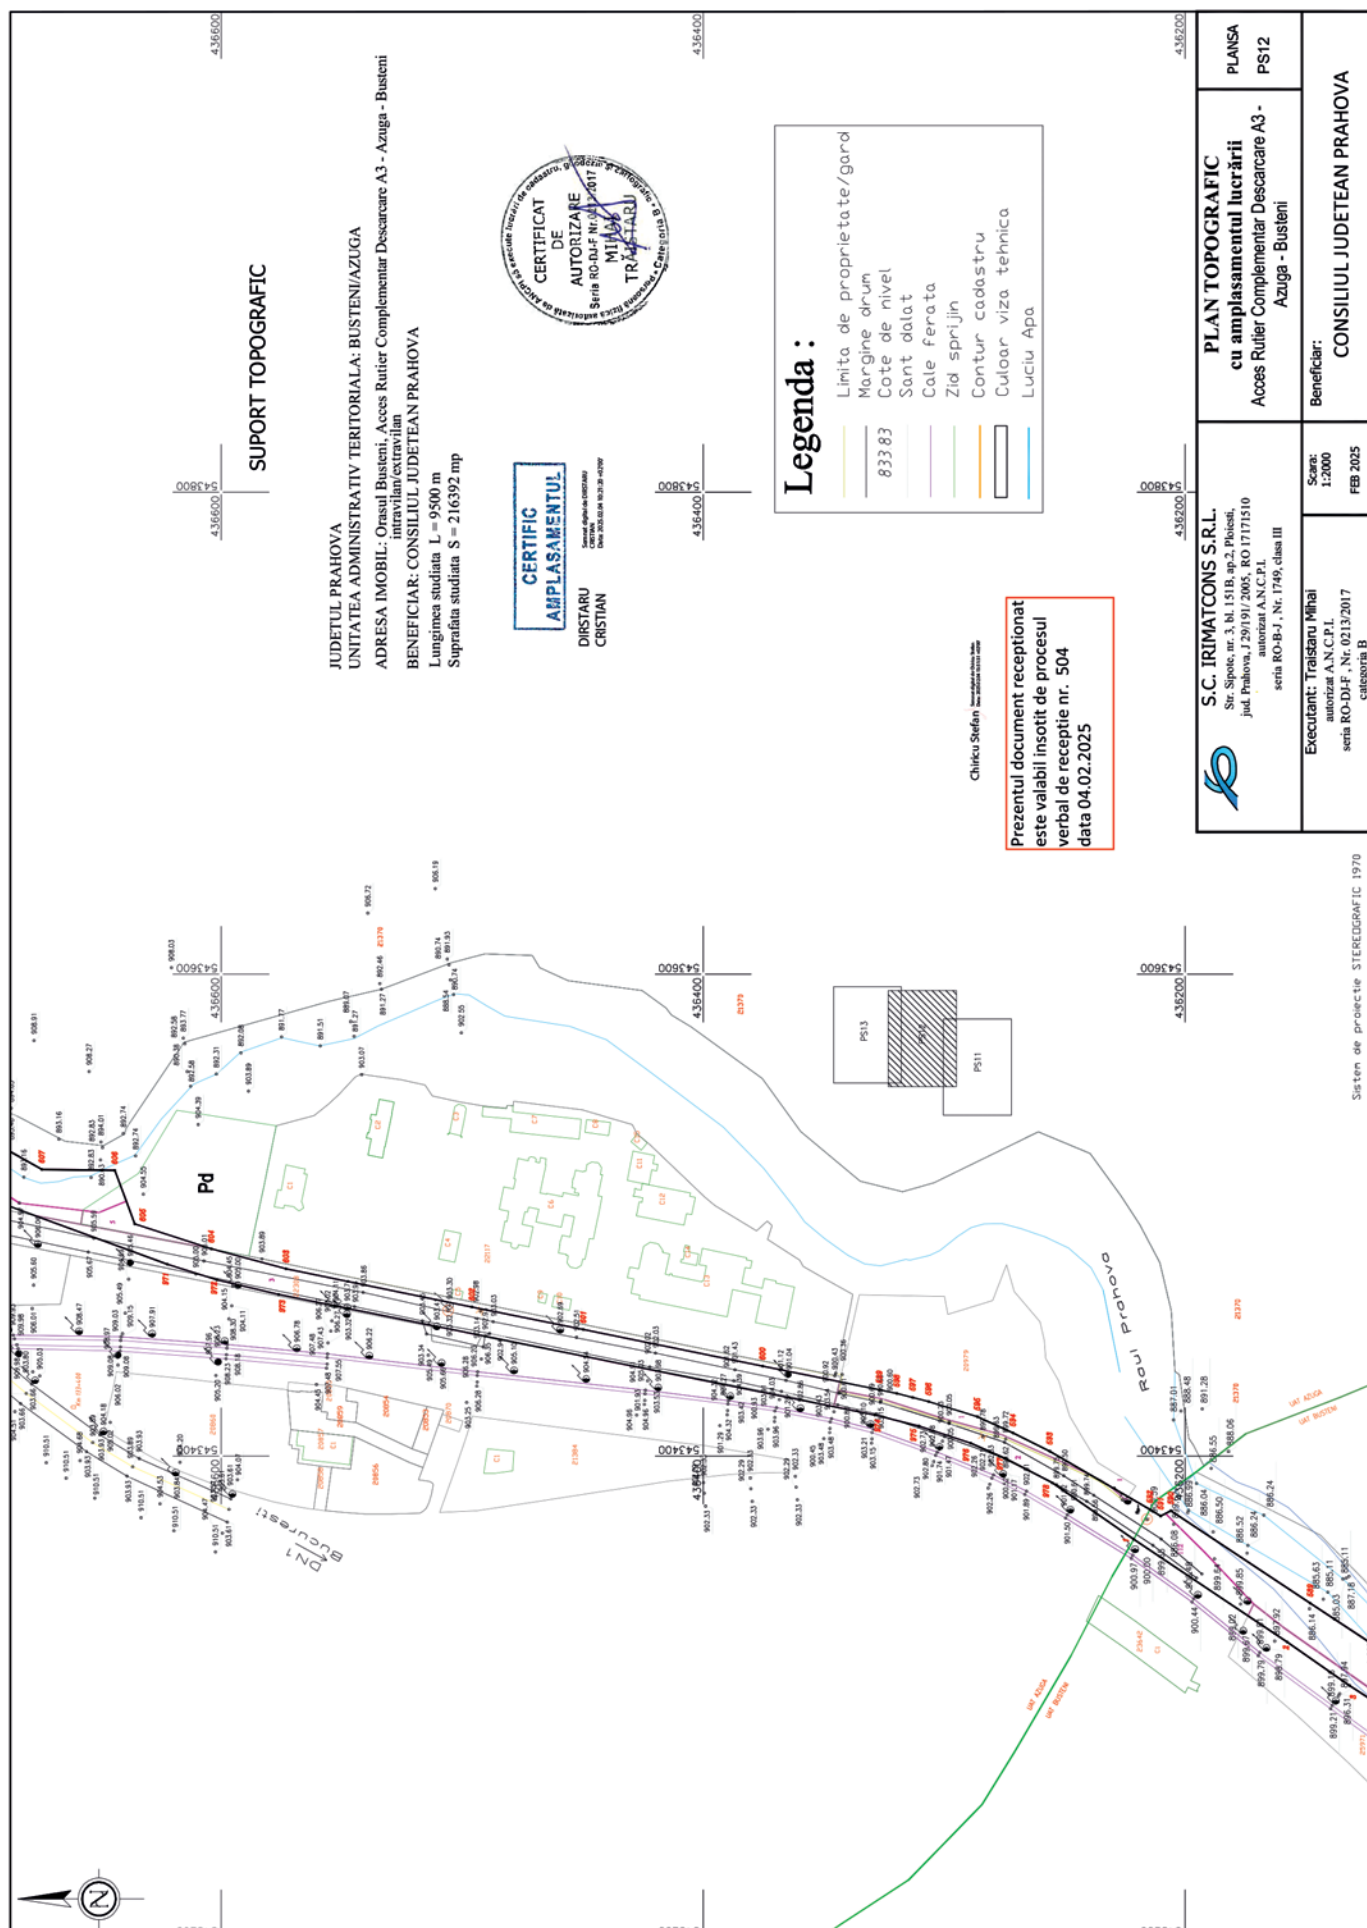


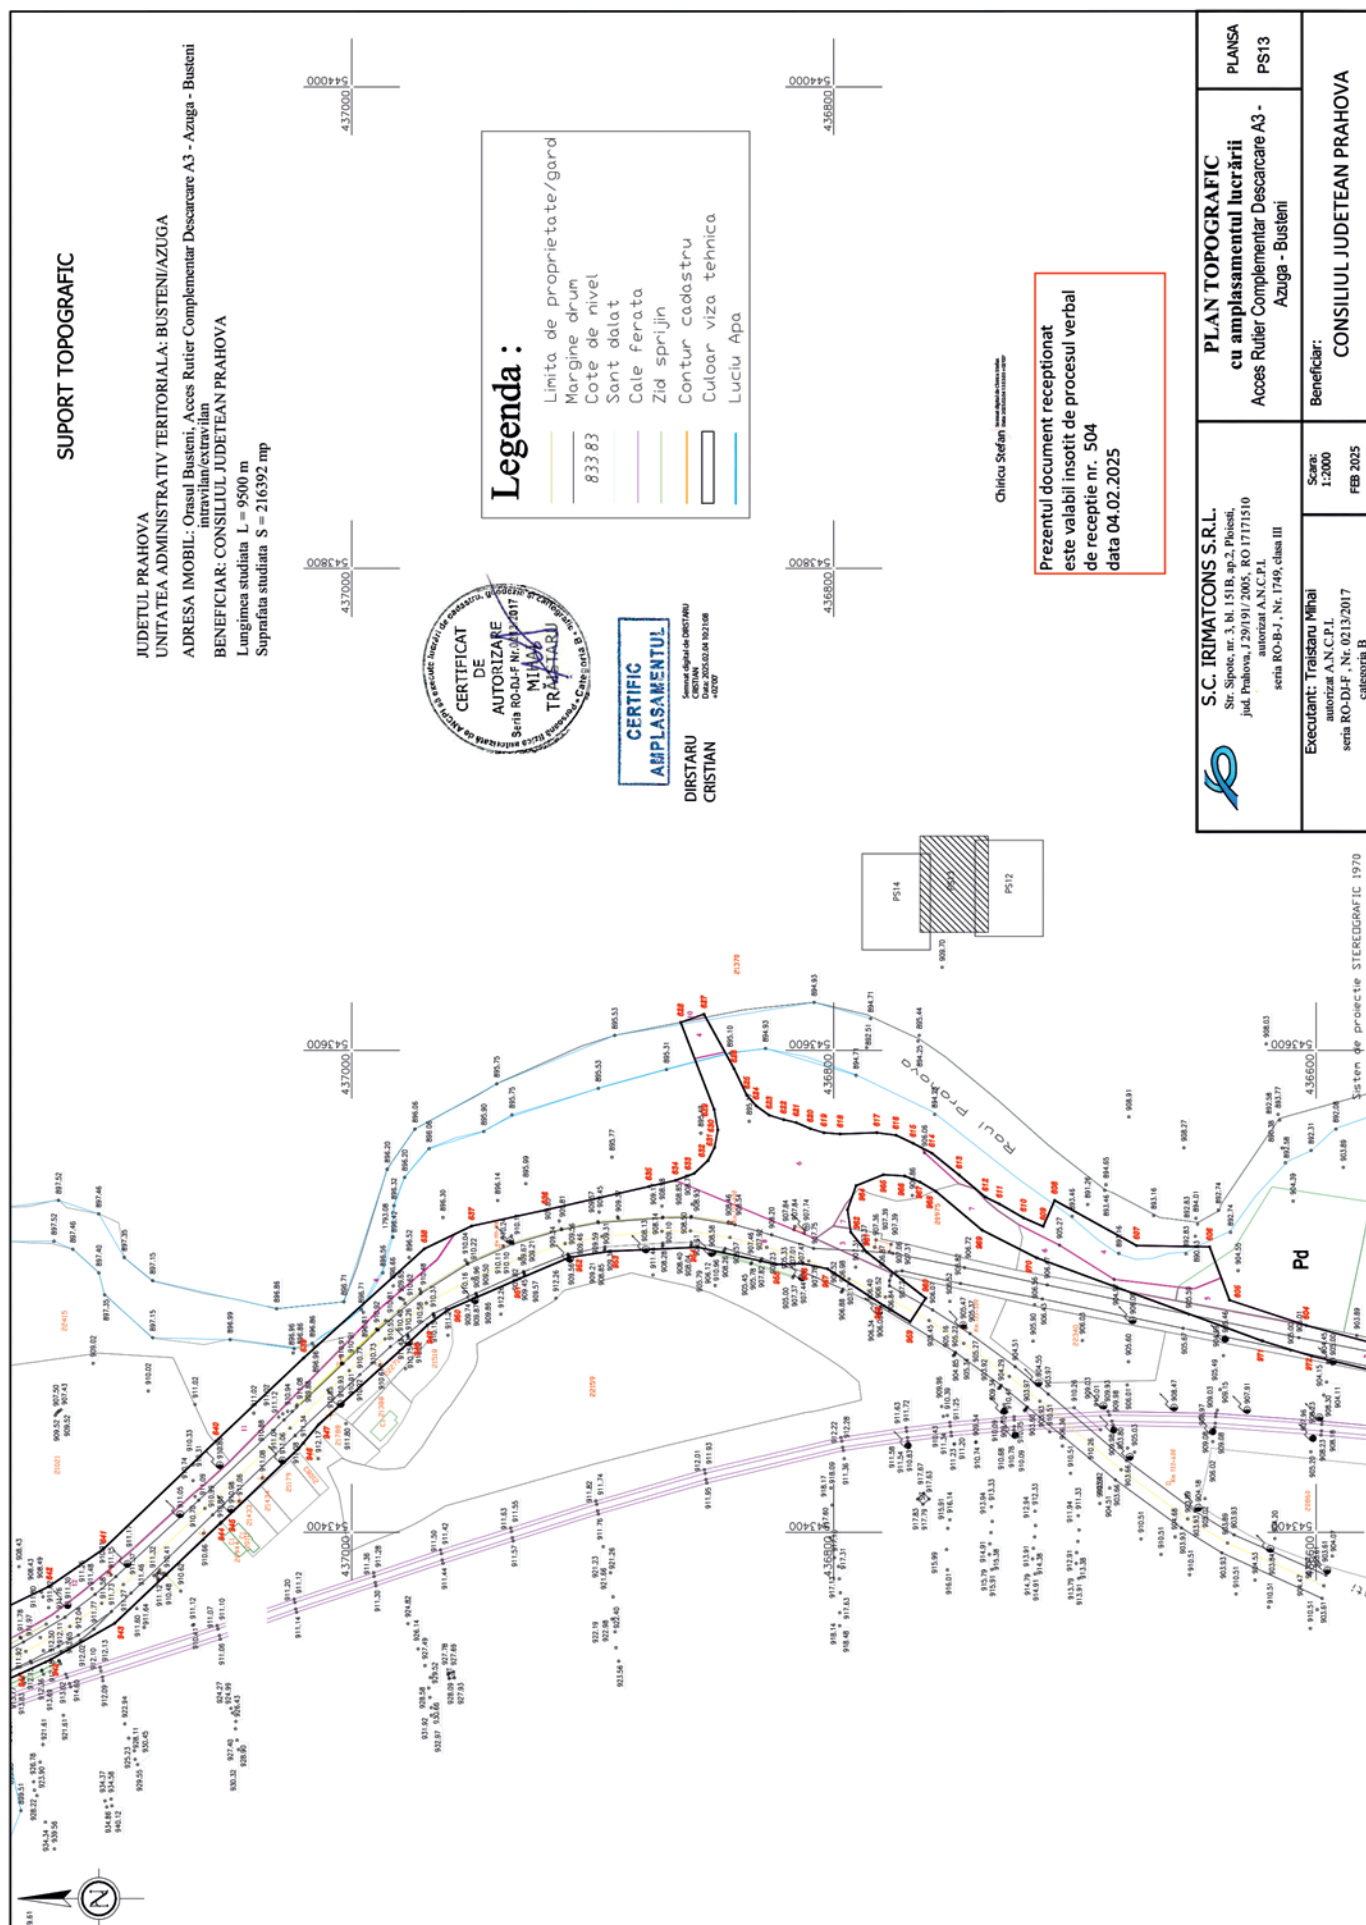


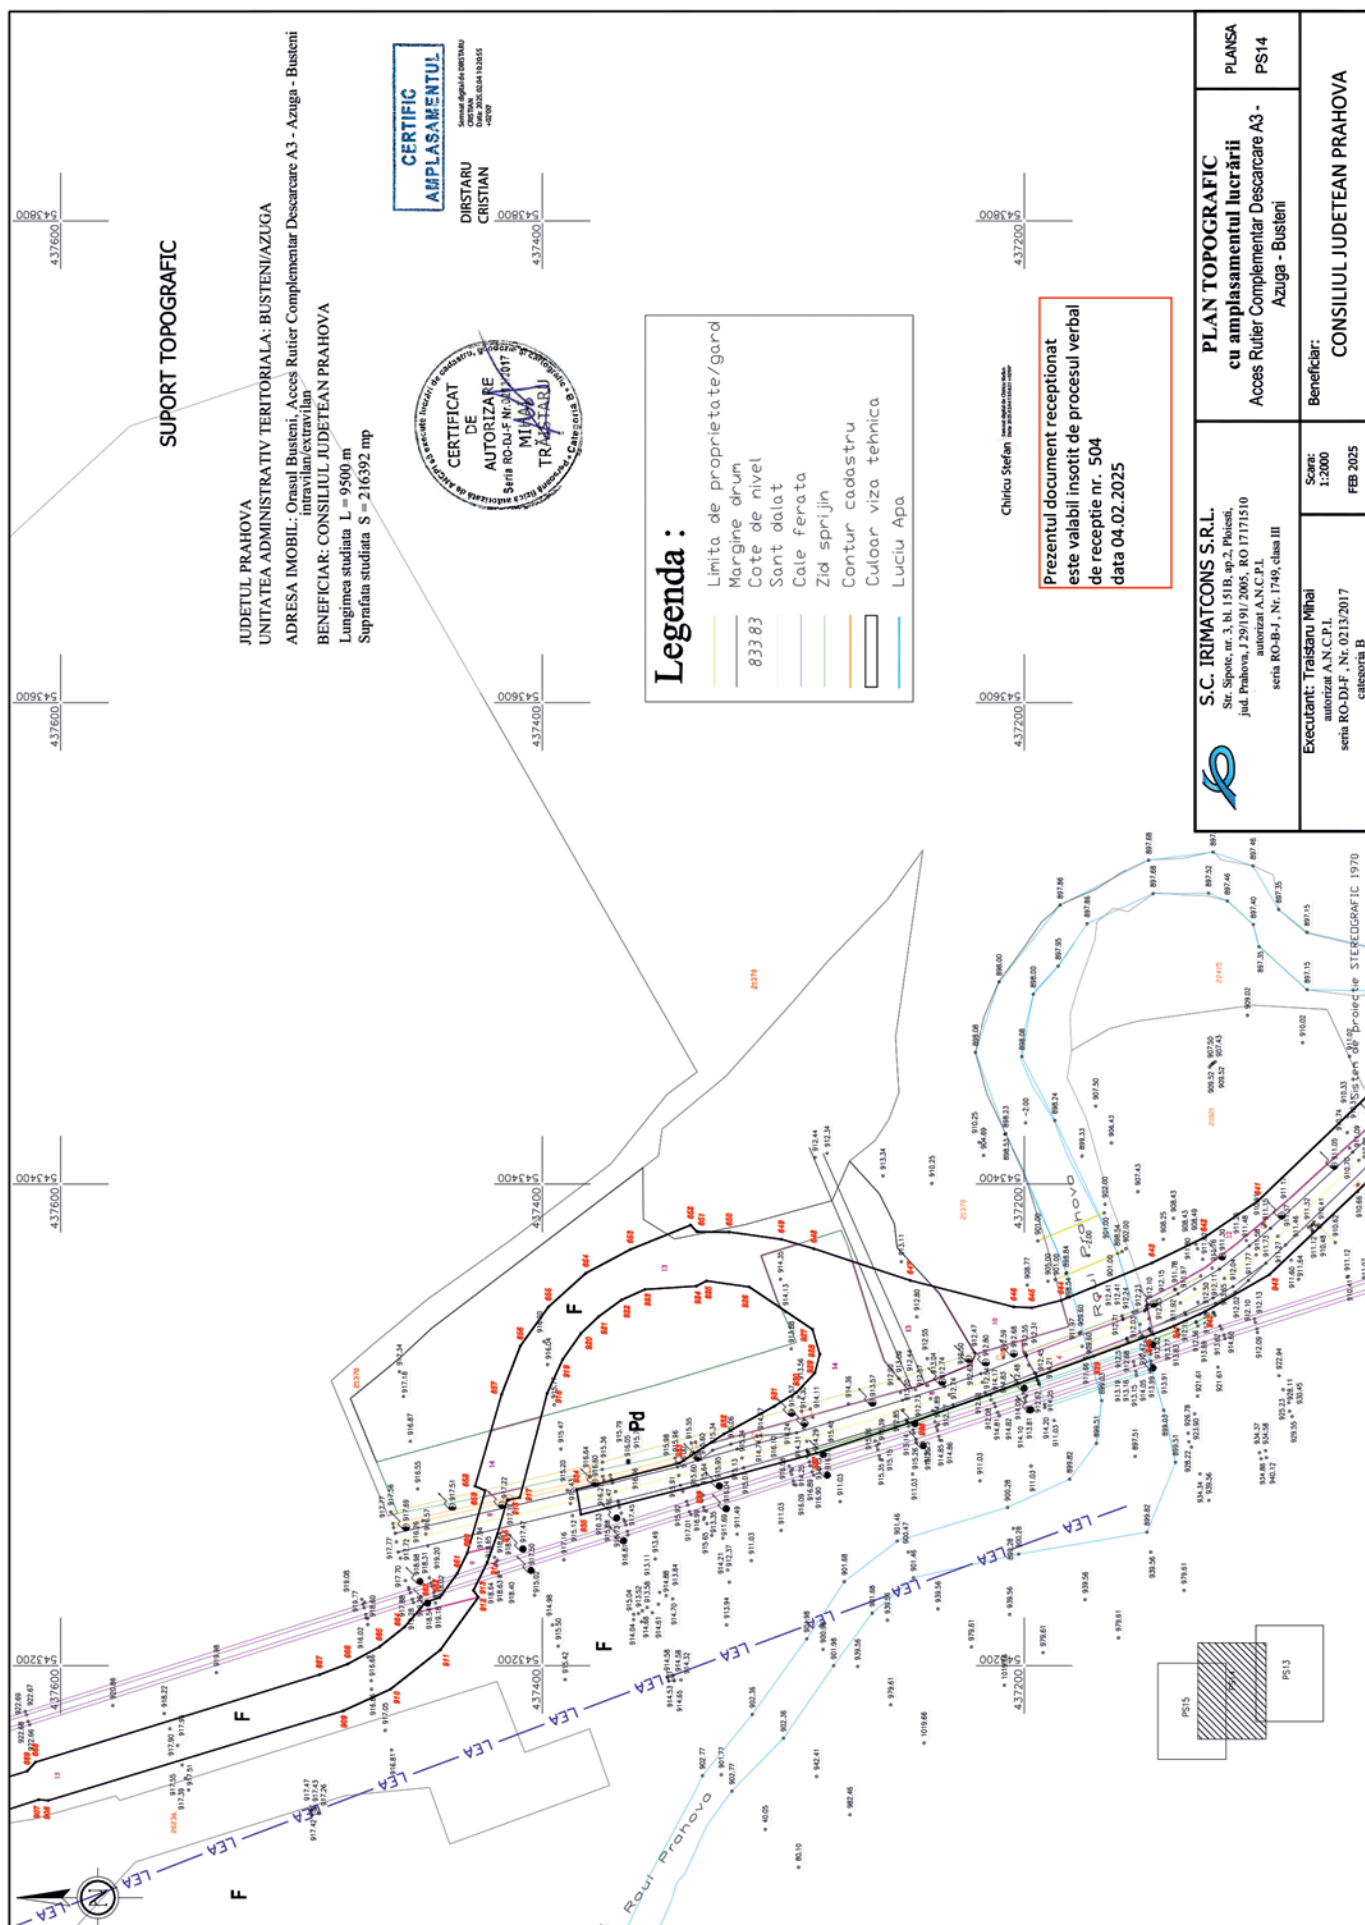

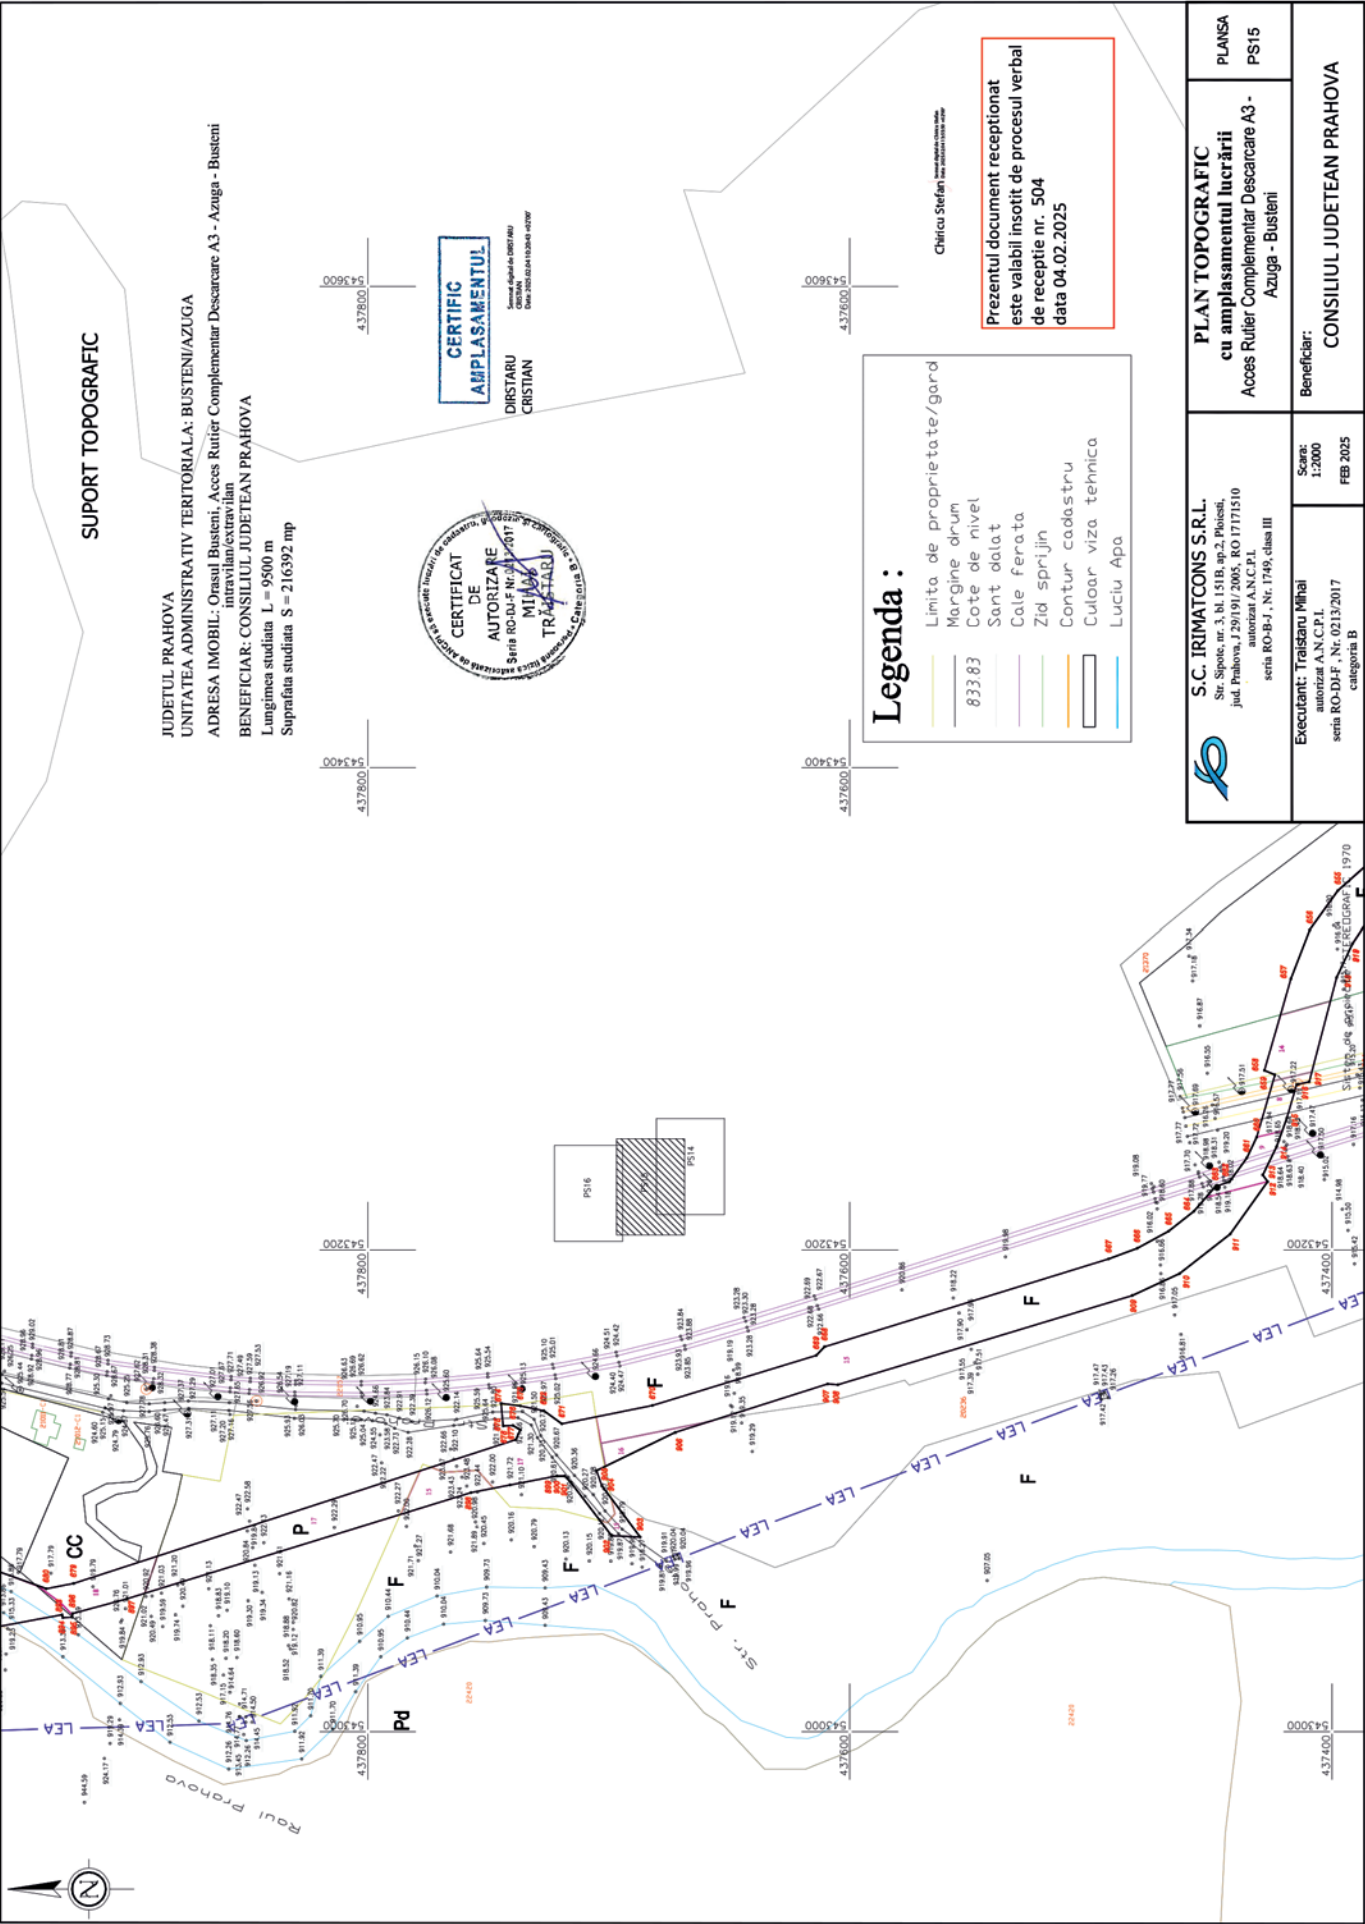

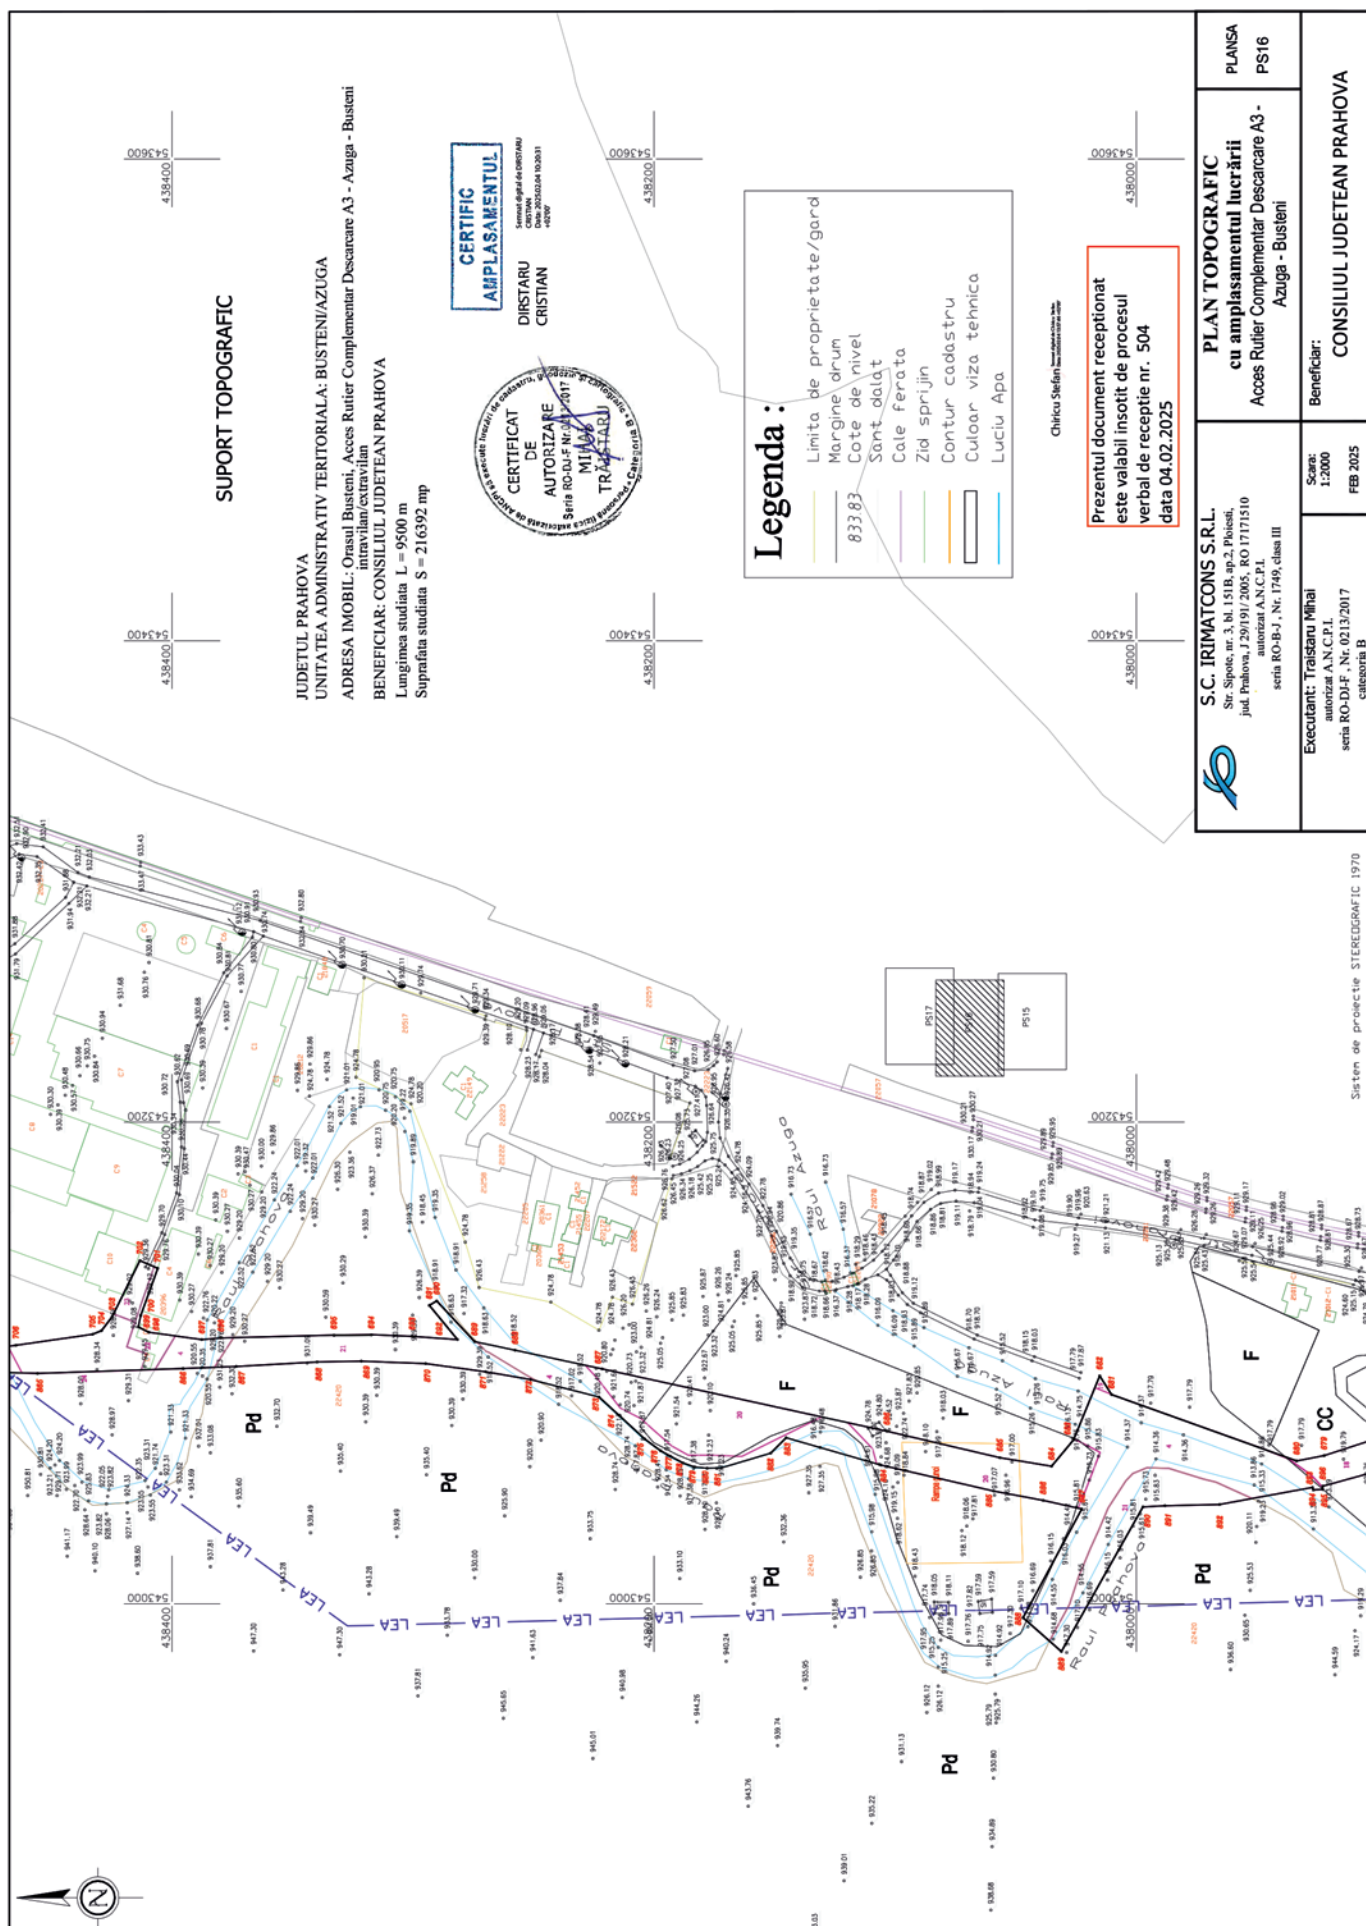

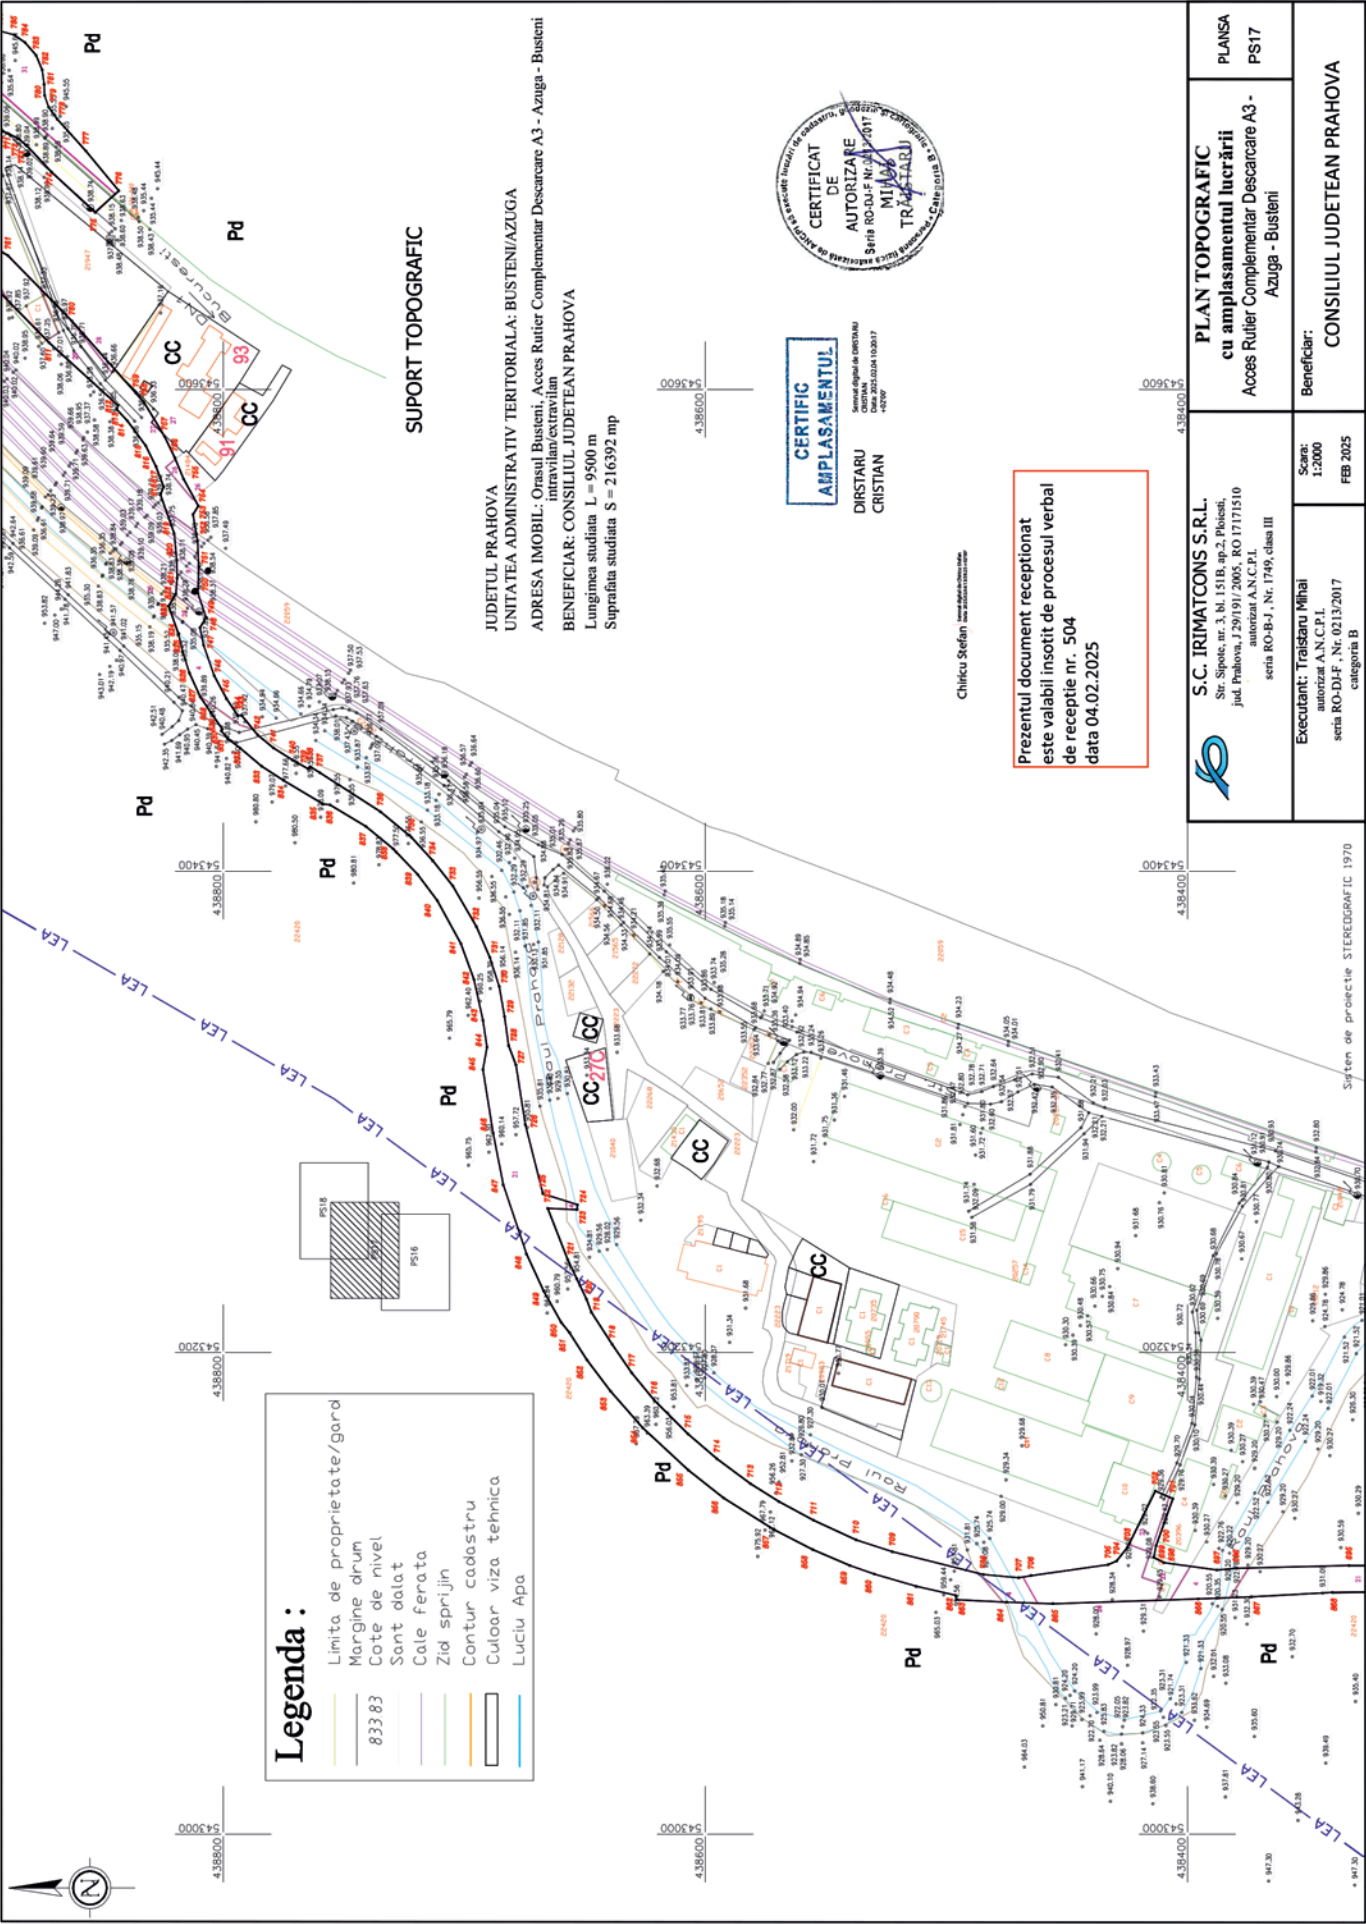

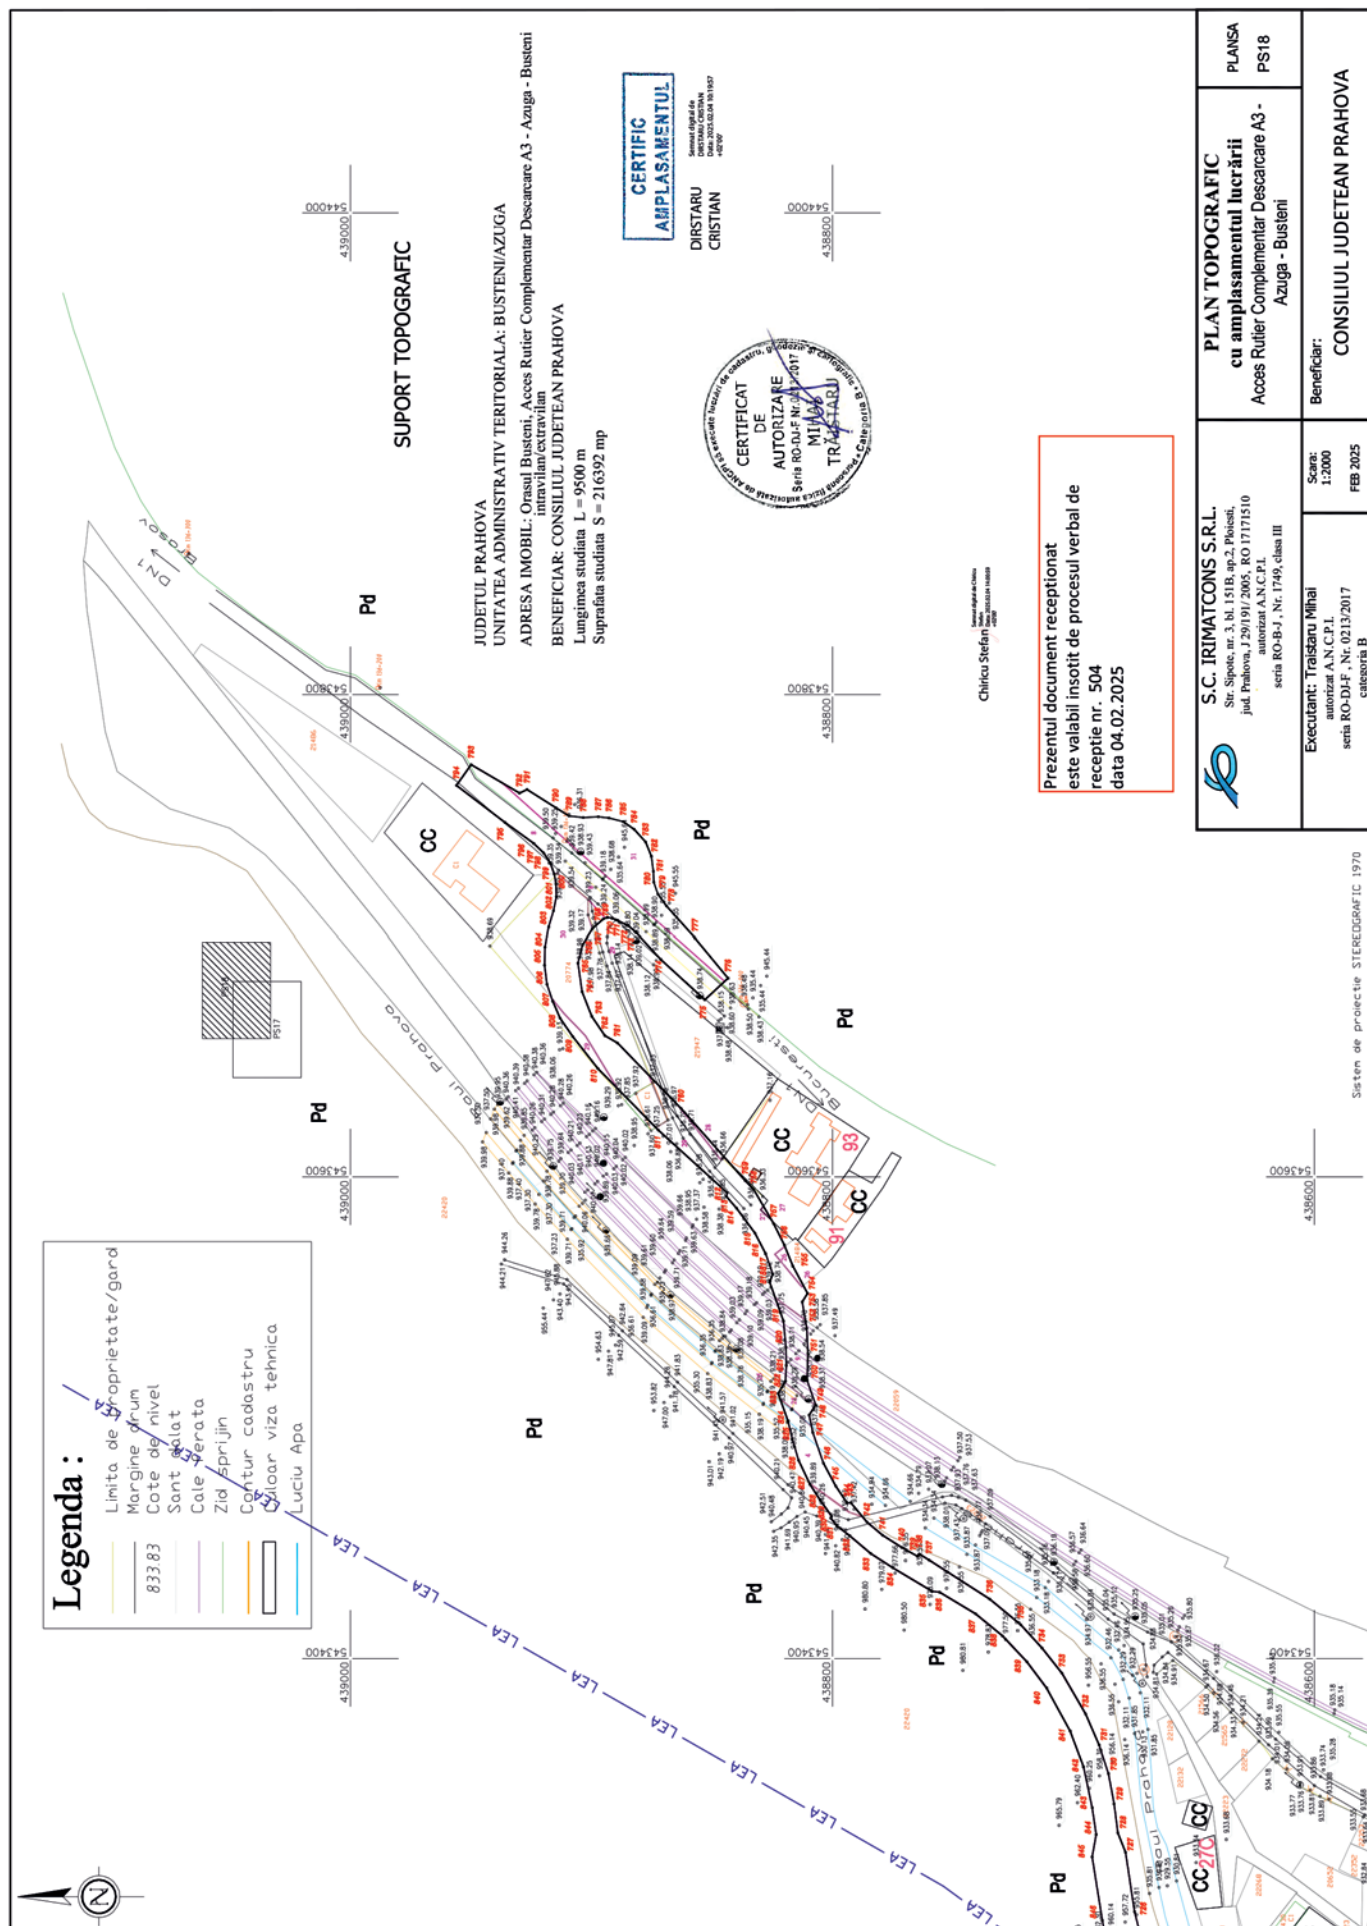

LISTA
cuprinzând imobilele proprietate privată care constituie coridorul de expropriere al lucrării de utilitate publică
de interes național „Acces rutier complementar descărcare A3 Azuga-Bușteni”, aflate pe raza localității Azuga și Bușteni din județul Prahova,
proprietarii sau deținătorii acestora, precum și sumele individuale aferente despăgubirilor

Nr. crt.	Județul	Unitatea administrativ-teritorială	Numele și prenumele proprietarului/deținătorului imobilului	Țara	Parcelă	Categoria de folosință	Extravilan/ Intravilan	Nr. cadastral/ Nr. topo/Nr. ID	Nr. CF	Suprafața de expropriat — construcții	Suprafața totală (mp)	Suprafața de expropriat — teren (mp)	Valoarea de despăgubire conform Legii nr. 255/2010 (lei)
0	1	2	3	4	5	6	7	8	9	10	11	12	13
1	Prahova	Azuga	ORAȘUL AZUGA — DOMENIUL PRIVAT	T25	P282	Curți- construcții	Intravilan	20979	20979		4.660	365	45.415,00
2	Prahova	Azuga	NECULA MARILENA	T2	P31	Pădure	Intravilan	21948	21948		2.980	252	25.084,00
3	Prahova	Azuga	ORAȘUL AZUGA — DOMENIUL PRIVAT	—	—	Făneată	Intravilan	—	—		—	3.851	383.329,00
4	Prahova	Azuga	ORAȘUL AZUGA — DOMENIUL PRIVAT	T25	P272	Curți- construcții	Intravilan	20975	20975		1.596	412	51.263,00
5	Prahova	Azuga	MARGARETA A ROMÂNIEI, ELENAA ROMÂNIEI, SOFIA ROMÂNIEI, MARIA A ROMÂNIEI, WALKER IRINA	T26	P285/2, P285/3, P285/4	Pădure	Extravilan	21370	21370		7.804.310	783	13.639,00
6	Prahova	Azuga	MSR MIHAI I	T25	P274	Pășune	Extravilan	22415	22415		13.274	593	10.330,00
7	Prahova	Azuga	NVY COMPANY — S.R.L.	T25	P274	Pășune	Intravilan	21021	21021		9.933	1.227	122.136,00
8	Prahova	Azuga	ORAȘUL AZUGA — DOMENIUL PRIVAT	—	—	Făneată	Intravilan	—	—		20.749	4.218	419.860,00
9	Prahova	Azuga	ROMAQUA — S.A.	—	—	Pădure	Intravilan	—	—		7.384	2.926	291.254,00
10	Prahova	Azuga	ORAȘUL AZUGA — DOMENIUL PRIVAT	—	—	Făneată	Intravilan	—	—		—	4.932	490.931,00
11	Prahova	Azuga	S.C. ROUA DEVELOPMENT — S.A. (FOSTA S.C. BERE — S.A. AZUGA)	—	—	Curți- construcții	Intravilan	20236	20236		12.757	192	23.890,00
12	Prahova	Azuga	ORAȘUL AZUGA — DOMENIUL PRIVAT	—	—	Pășune	Intravilan	20526	20526		13.274	3.054	303.995,00
13	Prahova	Azuga	ORAȘUL AZUGA — DOMENIUL PRIVAT	—	—	Curți- construcții	Intravilan	940	20526		20.339	510	63.457,00
14	Prahova	Azuga	ORAȘUL AZUGA — DOMENIUL PRIVAT	—	—	Făneată	Intravilan	—	—		—	3.157	314.248,00
15	Prahova	Azuga	S.C. DGL INVESTMENT & CONSULTING — S.R.L.	—	—	Curți- construcții	Intravilan	20299	20299		7.293	19	2.364,00

0	1	2	3	4	5	6	7	8	9	10	11	12	13
16	Prahova	Azuga	MSR MIHAI I	T1	Pd2, Pd3, Pd6, Pd10, Pd11, Pd12/1, Pd12/2, Pd15, Pd16, Pd17/1, Pd19/1, Pd20/1	Pădure	Extravilan	22420	22420		4.861.443	8.413	146.550,00
												masă lemnăasă	83.640,00
17	Prahova	Azuga	AMERA CONSTRUCT — S.R.L.	—	—	Curți- construcții	Intravilan	20396	20396		3.850	228	28.369,00
18	Prahova	Azuga	EURONAUTICA INTERNAȚIONAL — S.R.L.	—	—	Curți- construcții	Intravilan	20257	20257		23.804	196	24.387,00
19	Prahova	Azuga	ORAȘUL AZUGA — DOMENIUL PRIVAT			Curți- construcții	Intravilan				—	802	99.789,00
20	Prahova	Azuga	ORAȘUL AZUGA — DOMENIUL PRIVAT	T20	P364/1	Curți- construcții	Intravilan	21484	21484		200	48	5.972,00
21	Prahova	Azuga	PROPRIETAR NEIDENTIFICAT*)	T20	P363	Curți- construcții	Intravilan	—	—		2.099	6	747,00
22	Prahova	Azuga	DACHE COSTEL-ADRIAN, DACHE MARIANA	T20	P363	Pădure	Intravilan	21947	21947		2.350	27	2.688,00
23	Prahova	Azuga	S.C. INTAS L.U.M. — S.R.L.			Curți- construcții	Intravilan	20774	20774	C1 = 179 mp	2.550	1.318	163.992,00
												masă lemnăasă	229.848,00
24	Prahova	Bușteni	S.C. DECK COMPUTERS INTERNATIONAL — S.A.			Curți- construcții	Intravilan	20103	20103		3.999	1.784	736.777,00
25	Prahova	Bușteni	CONTES NICOLAE	13	140/1 139/1 138/1 135/1	Pășune	Intravilan	20761	20761		19.310	1.750	592.089,00
26	Prahova	Bușteni	FIRST BANK — S.A.			Fâneață	Intravilan	20261	20261		5.000	331	111.989,00
27	Prahova	Bușteni	JARCA NICULAE, JARCA MITITA			Fâneață	Intravilan	25402	25402		5.041	454	153.605,00
28	Prahova	Bușteni	STRATAN CRISTIAN, STRATAN LARISA CATALINA	13	140/1 139/1 138/1 135/1	Pășune	Intravilan	20760	20760		8.691	210	71.051,00

29	Prahova	Bușteni	ORAȘUL BUȘTENI — DOMENIUL PRIVAT				Pășune	Intravilan	22603	22603		7.805	648	219.242,00
30	Prahova	Bușteni	PROPRIETAR NEIDENTIFICAT*)				Pădure	Intravilan	—	—		—	9.732	435.925,00
													masă lemnoasă	75.603,00
31	Prahova	Bușteni	OMV PETROM MARKETING — S.R.L.				Curți-construcții	Intravilan	21495	21495		2.082	403	166.436,00
32	Prahova	Bușteni	PROPRIETAR NEIDENTIFICAT*)				Făneată	Intravilan	—	—		—	2.061	697.517,00
33	Prahova	Bușteni	BUCUR ALEXANDRU OVIDIU, BUCUR IONELA NICULINA	—	—		Curți-construcții	Intravilan	21226	21226			510	210.676,00
34	Prahova	Bușteni	PROPRIETAR NEIDENTIFICAT*)	—	—		Curți-construcții	Intravilan	—	—		922	680	280.902,00
35	Prahova	Bușteni	PRODAN MĂDĂLINA	—	—		Făneată	Intravilan	27771	27771		—	227	76.757,00
36	Prahova	Bușteni	CIHĂREAN MARIUS, CIHĂREAN IULIA-MARIA	10	1306		Făneată	Intravilan	27770	27770		509	224	75.743,00
37	Prahova	Bușteni	PETRESCU ECATERINA, PETRESCU ADRIAN	10	1306		Făneată	Intravilan	25268	25268		509	920	311.361,00
38	Prahova	Bușteni	SAVA DAN IOAN, SAVA CRISTINA-LIANA	—	—		Curți-construcții	Intravilan	20568	20568		1.001	734	303.209,00
39	Prahova	Bușteni	RAU CRISTIANA-ANDREIA, VASILESCU MIHAIL-ALIN	—	—		Făneată	Intravilan	23801	23801		832	703	153.809,00
40	Prahova	Bușteni	PROPRIETAR NEIDENTIFICAT*)	10	1191/2		Făneată	Intravilan	—	—		730	706	238.795,00
41	Prahova	Bușteni	CALINESCU DANIELA ELENA				Făneată	Intravilan	24364	24364		1.105	721	243.869,00
42	Prahova	Bușteni	MISAILA TEODOR, MISAILA ANA	10	1191/1		Făneată	Intravilan	21156	21156		2.326	774	52.632,00
43	Prahova	Bușteni	TROCARU ADINA MIHAELA, SANTA MIHALY-LUCIAN	—	—		Curți-construcții	Intravilan	27296	27296		515	182	75.183,00
44	Prahova	Bușteni	ORAȘUL BUȘTENI — DOMENIUL PRIVAT	9	1138/3		Curți-construcții	Intravilan	20844	20844		252	76	31.395,00
45	Prahova	Bușteni	PACIU VALERIU, PACIU ELENA LAVINIA	—	—		Curți-construcții	Intravilan	25760	25760		5.100	1.159	351.869,00
46	Prahova	Bușteni	SERBAN DANIEL, S.C. GREENPRAV — S.R.L.	—	—		Curți-construcții	Intravilan	22302	22302		8.101	2.020	613.266,00
47	Prahova	Bușteni	ORAȘUL BUȘTENI — DOMENIUL PRIVAT	9	1080		Curți-construcții	Intravilan	22653	22653		5.774	2.065	790.870,00

0	1	2	3	4	5	6	7	8	9	10	11	12	13
48	Prahova	Bușteni	S.C. ROMAQUA GROUP — S.A.	T9	P1080	Curți- construcții	Intravilan	22457	22457		6.000	273	82.800,00
49	Prahova	Bușteni	ORAȘUL BUȘTENI — DOMENIUL PRIVAT	T9	P1065	Curți- construcții	Intravilan	25831	25831		5.121	146	44.282,00
50	Prahova	Bușteni	ORAȘUL BUȘTENI — DOMENIUL PRIVAT	T9	P1065	Curți- construcții	Intravilan	25830	25830		4.928	2.388	724.277,00
51	Prahova	Bușteni	PROPRIETAR NEIDENTIFICAT*)	T9	P1065	Curți- construcții	Intravilan	—	—		—	2.666	808.328,00
52	Prahova	Bușteni	S.C. INVESTEMENT CBS COMPANY — S.R.L.	—	—	Curți- construcții	Intravilan	23608	23608		1.551	755	228.915,00
53	Prahova	Bușteni	S.C. CONI — S.R.L.	T9	P1065	Curți- construcții	Intravilan	24516	24516		2.504	65	19.714,00
54	Prahova	Bușteni	ORAȘUL BUȘTENI — DOMENIUL PRIVAT	T9	P1059	Curți- construcții	Intravilan	24515	24515		500	57	17.288,00
55	Prahova	Bușteni	S.C. CONI — S.R.L.	T9	P1059	Curți- construcții	Intravilan	21185	21185		4.112	1.684	511.257,00
56	Prahova	Bușteni	MAGISAR CONSTRUCT — S.R.L.	—	—	Curți- construcții	Intravilan	22137	22137		2.152	311	94.357,00
57	Prahova	Bușteni	BITOIU IRINEL		P1059/11	Curți- construcții	Intravilan	26251	26251		3.329	64	19.411,00
58	Prahova	Bușteni	BITOIU IRINEL	T9	P1059/11	Curți- construcții	Intravilan	26252	26252		597	76	23.051,00
59	Prahova	Bușteni	PROPRIETAR NEIDENTIFICAT*)	T9	—	Curți- construcții	Intravilan	—	—		—	346	104.976,00
60	Prahova	Bușteni	ORAȘUL BUȘTENI — DOMENIUL PRIVAT	—	P1059	Curți- construcții	Intravilan	23099	23099		390	183	55.522,00
61	Prahova	Bușteni	S.C. HIDRO JEPI — S.A. (FOSTA S.C. OMNIMPEX HARTIA — S.A.)	T9	P617/8	Curți- construcții	Intravilan	22534	22534		79	1	413,00
62	Prahova	Bușteni	LOCONT CLEAN — S.R.L.	T7	P1059	Curți- construcții	Intravilan	22942	22942		853	441	133.886,00
63	Prahova	Bușteni	S.C. HIDRO JEPI — S.A. (FOSTA S.C. OMNIMPEX HARTIA — S.A.)	T9	P617/7	Curți- construcții	Intravilan	22535	22535		67	66	27.257,00
64	Prahova	Bușteni	S.C. HIDRO JEPI — S.A. (FOSTA S.C. OMNIMPEX HARTIA — S.A.)	T7	P617/6	Curți- construcții	Intravilan	22536	22536		347	317	130.950,00
65	Prahova	Bușteni	POPAADRIAN, POPA LUMINITA	T7	P618	Curți- construcții	Intravilan	26983	26983		200	33	10.019,00
66	Prahova	Bușteni	S.C. HIDRO JEPI — S.A. (FOSTA S.C. OMNIMPEX HARTIA — S.A.)	T7	—	Curți- construcții	Intravilan	22234	22234		5.638	91	37.591,00

67	Prahova	Bușteni	ORAȘUL BUȘTENI — DOMENIUL PRIVAT	—	P618	Curți- construcții	Intravilan	26982	26982	7.865	3.985	1.209.834,00
68	Prahova	Bușteni	BUCEGI CONSTRUCT — S.R.L.	T7	P618	Curți- construcții	Intravilan	27687	27687	1.292	295	89.561,00
69	Prahova	Bușteni	BUCEGI CONSTRUCT — S.R.L.	T7	P618	Curți- construcții	Intravilan	27688	27688	5.912	954	289.632,00
70	Prahova	Bușteni	S.C. HIDRO JEPI — S.A. (FOSTA S.C. OMNIMPEX HARTIA — S.A.)	T7	P617	Curți- construcții	Intravilan	20657	20657	80.531	920	380.044,00
71	Prahova	Bușteni	ORAȘUL BUȘTENI — DOMENIUL PRIVAT	T7	P618	Curți- construcții	Intravilan	25836	25836	2.334	1.234	509.754,00
72	Prahova	Bușteni	ORAȘUL BUȘTENI — DOMENIUL PRIVAT	T7	P618	Curți- construcții	Intravilan	25837	25837	8.159	2.839	1.172.765,00
73	Prahova	Bușteni	ORAȘUL BUȘTENI — DOMENIUL PRIVAT	T7	—	Curți- construcții	Intravilan	—	—	—	216	65.577,00
74	Prahova	Bușteni	PROPRIETAR NEIDENTIFICAT*)	—	—	Curți- construcții	Intravilan	—	—	—	295	89.561,00
75	Prahova	Bușteni	PROPRIETAR NEIDENTIFICAT*)	—	—	Curți- construcții	Intravilan	—	—	—	176	53.433,00
76	Prahova	Bușteni	BUCEGI CONSTRUCT — S.R.L., STĂNESCU LIVIU-MIHAIL, IVAN JEAN, IVAN SIMONA, MANOLACHE OANA DIANA, MANOLACHE DĂNUȚ, MERLUSCA FLORICA, VARZARU SORINEL, VARZARU EUGENIA, GORAN MIHAI, NEDELCU IRINA	T8	P629	Curți- construcții	Intravilan	27513	27513	396	147	44.629,00
77	Prahova	Bușteni	BUCEGI CONSTRUCT — S.R.L., STĂNESCU LIVIU-MIHAIL, IVAN JEAN, IVAN SIMONA, MANOLACHE OANA DIANA, MANOLACHE DĂNUȚ, MERLUSCA FLORICA, VARZARU SORINEL, VARZARU EUGENIA, GORAN MIHAI, NEDELCU IRINA	T8	P629	Curți- construcții	Intravilan	27654	27654	400	62	18.823,00
78	Prahova	Bușteni	S.C. HENTZA BUSINESS — S.R.L.	T7	P631	Curți- construcții	Intravilan	26585	26585	351	348	105.652,00
79	Prahova	Bușteni	PARASCHIV MARIUS	T7	P631	Curți- construcții	Intravilan	24816	24816	400	400	121.439,00
80	Prahova	Bușteni	MATEI VALERIU, MATEI DANA	—	—	Curți- construcții	Intravilan	22117	22117	499	283	85.918,00

0	1	2	3	4	5	6	7	8	9	10	11	12	13
81	Prahova	Bușteni	PROPRIETAR NEIDENTIFICAT*)	—		Curți- construcții	Intravilan	—	—		230	107	32.485,00
82	Prahova	Bușteni	BADEȚ ION, BADEȚ ZENOVEIA MIHAELA	—	—	Curți- construcții	Intravilan	27306	27306		499	233	70.738,00
83	Prahova	Bușteni	RUSU AURELIA	—	—	Curți- construcții	Intravilan	—	—		—	224	68.006,00
84	Prahova	Bușteni	TEODORESCU DAN, PICOS VALENTIN	—	—	Curți- construcții	Intravilan	22100	22100		500	263	79.846,00
85	Prahova	Bușteni	VERBINA CONSTANTIN	—	—	Curți- construcții	Intravilan	—	—		—	398	120.832,00
86	Prahova	Bușteni	PANEA GABY, PANEA VALERIA	—	—	Curți- construcții	Intravilan	26415	26415		498	2	607,00
87	Prahova	Bușteni	PROPRIETAR NEIDENTIFICAT*)	—		Curți- construcții	Intravilan	—	—		—	429	130.243,00
88	Prahova	Bușteni	PROPRIETAR NEIDENTIFICAT*)	—	—	Curți- construcții	Intravilan	—	—		—	361	109.599,00
89	Prahova	Bușteni	CHIVULESCU MARIA	—	—	Curți- construcții	Intravilan	—	—		—	361	109.599,00
90	Prahova	Bușteni	RADOIU CRISTINA AMALIA	T7	—	Făneală	Intravilan	22661	22661		462	355	77.741,00
91	Prahova	Bușteni	ALJASEEM AHMED	—	P631	Curți- construcții	Intravilan	25499	25499		504	8	2.429,00
92	Prahova	Bușteni	ALJASEEM AHMED	—	—	Curți- construcții	Intravilan	—	—		440	306	92.901,00
93	Prahova	Bușteni	ORAȘUL BUȘTENI — DOMENIUL PRIVAT	T8	—	Curți- construcții	Intravilan	24170	24170		654	549	166.675,00
94	Prahova	Bușteni	STOICA DUMITRU	—	P631	Făneală	Intravilan	20744	20744		479	104	22.775,00
95	Prahova	Bușteni	S.C. ZAMORA ESTATE — S.R.L.	T9	—	Pădure	Intravilan	23495	23495		12.220	209	9.362,00
96	Prahova	Bușteni	PROPRIETAR NEIDENTIFICAT*)	—	P632	Curți- construcții	Intravilan	—	—		—	121	36.735,00
97	Prahova	Bușteni	CIOBANICA LILIANA	—	—	Curți- construcții	Intravilan	25221	25221		575	66	20.037,00
98	Prahova	Bușteni	PROPRIETAR NEIDENTIFICAT*)		—	Curți- construcții	Intravilan	—	—		—	148	44.932,00
99	Prahova	Bușteni	S.C. ALICE TRADING COM — S.R.L.	—	—	Făneală	Intravilan	20202	20202		500	53	11.606,00
100	Prahova	Bușteni	ORAȘUL BUȘTENI — DOMENIUL PRIVAT	T7	P625	Curți- construcții	Intravilan	23368	23368		654	36	10.929,00
101	Prahova	Bușteni	PROPRIETAR NEIDENTIFICAT*)	—	—	Curți- construcții	Intravilan	—	—			264	80.150,00

102	Prahova	Bușteni	S.C. ZAMORA ESTATE — S.R.L. (FOSTA S.C. ZAMORA REAL ESTATE — S.R.L.)	T8	P643	Curți- construcții	Intravilan	20256	20256	37.882	156	47.361,00
103	Prahova	Bușteni	S.C. ZAMORA ESTATE — S.R.L. (FOSTA S.C. ZAMORA REAL ESTATE — S.R.L.)	T15	P152/8, P152/9	Pădure	Extravilan	22609	22609	242.177	4.660	104.368,00
104	Prahova	Bușteni	PROPRIETAR NEIDENTIFICAT*)	T3	P163	Fâneată	Intravilan	—	—		238	28.334,00
105	Prahova	Bușteni	PROPRIETAR NEIDENTIFICAT*)	T3	P163	Fâneată	Intravilan	—	—		205	24.405,00
106	Prahova	Bușteni	PROPRIETAR NEIDENTIFICAT*)	T3	P163	Fâneată	Intravilan	—	—		384	45.715,00
107	Prahova	Bușteni	PROPRIETAR NEIDENTIFICAT*)	T3	P163	Fâneată	Intravilan	—	—		121	14.405,00
108	Prahova	Bușteni	PROPRIETAR NEIDENTIFICAT*)	T3	P163	Drum	Intravilan	—	—		198	23.572,00
109	Prahova	Bușteni	PROPRIETAR NEIDENTIFICAT*)	T3	P163	Fâneată	Intravilan	—	—		463	55.120,00
110	Prahova	Bușteni	HORGA TEODOR	T3	P163	Fâneată	Intravilan	—	—		92	10.953,00
111	Prahova	Bușteni	MOST. PASCULET	T3	P163	Fâneată	Intravilan	—	—		269	32.024,00
112	Prahova	Bușteni	PROPRIETAR NEIDENTIFICAT*)	T3	P163	Fâneată	Intravilan	—	—		303	36.072,00
113	Prahova	Bușteni	PROPRIETAR NEIDENTIFICAT*)	T3	P163	Fâneată	Intravilan	—	—		278	33.096,00
114	Prahova	Bușteni	NUTA LUCIANA LIANA, ANDRONESCU MARILENA- ADRIANA, NOHAI ELENA-AURELIA, MARCU CARMEN-LUMINITA	T3	P163	Fâneată	Intravilan	22216	22216	500	260	30.953,00
115	Prahova	Bușteni	PROPRIETAR NEIDENTIFICAT*)	T3	P163	Fâneată	Intravilan	—	—		330	39.286,00
116	Prahova	Bușteni	PROPRIETAR NEIDENTIFICAT*)	T3	P163	Fâneată	Intravilan	—	—		241	28.691,00
117	Prahova	Bușteni	PROPRIETAR NEIDENTIFICAT*)	T3	P163	Fâneată	Intravilan	—	—		474	56.430,00
118	Prahova	Bușteni	ISPRAVNIC ADRIAN PETRE, ISPRAVNIC ALEXANDRA IULIA	—	—	Fâneată	Intravilan	21195	21195	1.667	915	275.879,00
119	Prahova	Bușteni	COCORASCU EUGENIA	—	—	Curți- construcții	Intravilan	24250	24250	1.344	381	114.874,00
120	Prahova	Bușteni	SOCIETATEA CONFORT — S.A.	—	—	Curți- construcții	Intravilan	23744	23744	4.002	706	212.864,00
121	Prahova	Bușteni	S.C. HIDRO JEPI — S.A. (FOSTA S.C. OMNIMPEX HARTIA — S.A.)	T2	P125	Curți- construcții	Intravilan	22688	22688	1.241	68	20.502,00
TOTAL											104.059	23.241.424,00

*) Pentru pozițiile nr. crt. 21, 30, 32, 34, 40, 51, 59, 74, 75, 81, 87, 88, 96, 98, 101, 104, 105, 106, 107, 108, 109, 112, 113, 115, 116 și 117, în care la coloana „Nume/prenume proprietar/deținător” se regăsește mențiunea „PROPRIETAR NEIDENTIFICAT”, astfel cum reiese din evidențele unităților administrativ-teritoriale, numele proprietarilor/deținătorilor vor fi identificate ulterior, în vederea completării documentațiilor necesare pentru punerea în aplicare a măsurilor de expropriere în condițiile legii.

LISTA
cuprinzând imobilele proprietate publică a statului care fac parte din coridorul de expropriere al lucrării
de utilitate publică de interes național „Acces rutier complementar descărcare A3 Azuga-Bușteni”

Nr. crt.	Județul	Unitatea administrativ-teritorială	Deținătorul dreptului de administrare a imobilului	Nr. MF	Tarla	Parcelă	Număr cadastral/ Nr. topo	Nr. carte funciară	Categoria de folosință	Extravilan/ Intravilan	Suprafața totală a imobilului (mp)	Suprafața supusă transferului (mp)
0	1	2	3	4	5	6	7	8	9	10	11	12
1	Prahova	Azuga	STATUL ROMÂN — ÎN ADMINISTRAREA MINISTERULUI TRANSPORTURILOR ȘI INFRASTRUCTURII ȘI ÎN CONCESIUNEA COMPANIEI NAȚIONALE DE ADMINISTRARE A INFRASTRUCTURII RUTIERE — S.A.	99767 (parțial)	DN 1		22528	22528	Drum	Intravilan	44.505,00	12.820,00
2	Prahova	Azuga	STATUL ROMÂN — ÎN ADMINISTRAREA ADMINISTRAȚIEI NAȚIONALE APELE ROMÂNE	101435 (parțial)	Râul Prahova		22626, 22612, 22610, 22627	22626, 22612, 22610, 22627	Ape curgătoare	Intravilan	121.744,00	8.026,00
3	Prahova	Azuga	STATUL ROMÂN — ÎN ADMINISTRAREA MINISTERULUI TRANSPORTURILOR ȘI INFRASTRUCTURII ȘI ÎN CONCESIUNEA COMPANIEI NAȚIONALE DE CĂI FERATE CFR — S.A.	147778 (parțial)			22369, 22059	22369, 22059	Căi ferate	Intravilan	43.938,00	715,00
4	Prahova	Azuga	STATUL ROMÂN — ÎN ADMINISTRAREA MINISTERULUI TRANSPORTURILOR ȘI INFRASTRUCTURII ȘI ÎN CONCESIUNEA COMPANIEI NAȚIONALE DE CĂI FERATE CFR — S.A.	147778 (parțial)			22369	22369	Curți-construcții	Intravilan	14.882,00	114,00
5	Prahova	Azuga	STATUL ROMÂN — ÎN ADMINISTRAREA REGIEI NAȚIONALE A PĂDURILOR ROMSILVA	1363 (parțial)			—	—	Pădure	Intravilan		1.217,00
6	Prahova	Bușteni	STATUL ROMÂN — ÎN ADMINISTRAREA REGIEI NAȚIONALE A PĂDURILOR ROMSILVA	1364 (parțial)					Pădure	Intravilan		754,00
7	Prahova	Bușteni	STATUL ROMÂN — ÎN ADMINISTRAREA REGIEI NAȚIONALE A PĂDURILOR ROMSILVA	1365 (parțial)					Pădure	Intravilan		1.676,00
8	Prahova	Bușteni	STATUL ROMÂN — ÎN ADMINISTRAREA MINISTERULUI TRANSPORTURILOR ȘI INFRASTRUCTURII ȘI ÎN CONCESIUNEA COMPANIEI NAȚIONALE DE ADMINISTRARE A INFRASTRUCTURII RUTIERE — S.A.	99767 (parțial)	DN 1				Drum	Intravilan		23.766,00
9	Prahova	Bușteni	STATUL ROMÂN — ÎN ADMINISTRAREA ADMINISTRAȚIEI NAȚIONALE APELE ROMÂNE	101435 (parțial)	Râul Prahova		27764, 27768, 27837, 27867, 27839, 27765, 27774, 27843	27764, 27768, 27837, 27867, 27839, 27765, 27774, 27843	Ape curgătoare	Intravilan	241.823,00	35.025,00
10	Prahova	Bușteni	STATUL ROMÂN — ÎN ADMINISTRAREA ADMINISTRAȚIEI NAȚIONALE APELE ROMÂNE	101435 (parțial)	Râul Prahova				Ape curgătoare	Intravilan		211,00
11	Prahova	Bușteni	STATUL ROMÂN — ÎN ADMINISTRAREA MINISTERULUI TRANSPORTURILOR ȘI INFRASTRUCTURII ȘI ÎN CONCESIUNEA COMPANIEI NAȚIONALE DE CĂI FERATE CFR — S.A.	147778 (parțial)			25972, 25973, 24157, 24853	25972, 25973, 24157, 24853	Căi ferate	Intravilan	161.602,00	5.087,00
TOTAL												89.411,00

LISTA

cuprinzând imobilele proprietate publică a unităților administrativ-teritoriale care fac parte din coridorul de expropriere al lucrării de utilitate publică de interes național „Acces rutier complementar descărcare A3 Azuga-Bușteni”

Nr. crt.	Județul	Unitatea administrativ-teritorială	Deținătorul dreptului de administrare a imobilului	Tarla	Parcelă	Număr cadastral/ Nr. topo	Nr. carte funciară	Categoria de folosință	Extravilan/ Intravilan	Suprafața totală a imobilului (mp)	Suprafața supusă transferului (mp)
0	1	2	3	4	5	6	7	8	9	10	11
1	Prahova	Buşteni	Oraşul Buşteni	—	—	—	—	Drum	Intravilan		457
2	Prahova	Buşteni	Oraşul Buşteni	—	—	—	—	Drum	Intravilan		738
3	Prahova	Buşteni	Oraşul Buşteni	—	—	26242	26242	Drum	Intravilan		82
4	Prahova	Buşteni	Oraşul Buşteni	—	—	—	—	Drum	Intravilan		5.489
5	Prahova	Buşteni	Oraşul Buşteni	—	—	—	—	Drum	Intravilan		2.413
6	Prahova	Buşteni	Oraşul Buşteni	—	—	—	—	Drum	Intravilan		2.072
7	Prahova	Buşteni	Oraşul Buşteni	—	—	—	—	Drum	Intravilan		605
8	Prahova	Buşteni	Oraşul Buşteni	—	—	266832	266832	Curţi-construcţii	Intravilan		1.574
9	Prahova	Buşteni	Oraşul Buşteni	—	—	—	—	Drum	Intravilan		3.067
10	Prahova	Azuga	Oraşul Azuga	—	—	—	—	Drum	Intravilan		1.216
11	Prahova	Azuga	Oraşul Azuga	DC318	—	22308	22308	Drum	Intravilan	6.243	3.526
12	Prahova	Azuga	Oraşul Azuga	20	364/1			Curţi-construcţii	Intravilan		1.145
TOTAL											22.395

ORDIN

privind prospectele operațiunilor de preschimbare a titlurilor de stat aferente lunii iulie 2025

În temeiul:

- art. 10 alin. (4) din Hotărârea Guvernului nr. 34/2009 privind organizarea și funcționarea Ministerului Finanțelor, cu modificările și completările ulterioare;
- art. 6 alin. (2) din Ordonanța de urgență a Guvernului nr. 212/2020 privind stabilirea unor măsuri la nivelul administrației publice centrale și pentru modificarea și completarea unor acte normative, aprobată cu modificări prin Legea nr. 109/2021, cu completările ulterioare;
- Ordonanței de urgență a Guvernului nr. 64/2007 privind datoria publică, aprobată cu modificări și completări prin Legea nr. 109/2008, cu modificările și completările ulterioare, și al Normelor metodologice de aplicare a prevederilor Ordonanței de urgență a Guvernului nr. 64/2007 privind datoria publică, aprobate prin Hotărârea Guvernului nr. 1.470/2007, cu modificările și completările ulterioare;
- Regulamentului-cadru privind operațiunile de piață cu titluri de stat pe piața internă, aprobat prin Ordinul ministrului finanțelor nr. 318/2022, cu modificările ulterioare, al Regulamentului Băncii Naționale a României nr. 8/2022 privind operațiunile de administrare a datoriei publice guvernamentale efectuate de către Ministerul Finanțelor pe piața titlurilor de stat administrată de Banca Națională a României, al Normei Băncii Naționale a României nr. 1/2022 pentru aplicarea Regulamentului Băncii Naționale a României nr. 8/2022 privind operațiunile de administrare a datoriei publice guvernamentale efectuate de către Ministerul Finanțelor pe piața titlurilor de stat administrată de Banca Națională a României, al Regulamentului Băncii Naționale a României nr. 10/2024 privind piața secundară a titlurilor de stat administrată de Banca Națională a României și al Convenției nr. 184.575/13/2005, încheiată între Ministerul Finanțelor și Banca Națională a României,

ministrul finanțelor emite următorul ordin:

Art. 1. — În vederea administrării riscurilor asociate datoriei publice guvernamentale, se aprobă prospectul operațiunilor de preschimbare a titlurilor de stat în luna iulie 2025 în valoare nominală totală de 400 milioane lei, prevăzut în anexa care face parte integrantă din prezentul ordin.

Art. 2. — Direcția generală de management al datoriei publice și fluxurilor de trezorerie va duce la îndeplinire prevederile prezentului ordin.

Art. 3. — Prezentul ordin se publică în Monitorul Oficial al României, Partea I.

Ministrul finanțelor,
Alexandru Nazare

București, 18 iulie 2025.
Nr. 1.164.

ANEXĂ

PROSPECTUL

operațiunilor de preschimbare a titlurilor de stat

Art. 1. — În vederea administrării riscurilor asociate datoriei publice guvernamentale în luna iulie 2025, Ministerul Finanțelor organizează operațiuni de preschimbare a titlurilor de stat după cum urmează:

a) elementele de identificare a seriilor de titluri de stat în circulație oferite spre preschimbare (etapa de răscumpărare):

Tipul titlului de stat	Seria emisiunii (codul ISIN)	Data licitației	Data decontării licitației	Data scadenței	Valoarea nominală individuală (lei)	Rata cuponului (%)	Dobânda acumulată (lei/titlu)
OS	ROHRVN7NLNO2	23 iulie 2025	25 iulie 2025	22 aprilie 2026	5.000	4,85	62,45
OS	ROGSHSTVFMX2	23 iulie 2025	25 iulie 2025	24 iunie 2026	5.000	3,25	13,80
OS	ROHRVN7NLNO2	30 iulie 2025	1 august 2025	22 aprilie 2026	5.000	4,85	67,10
OS	ROGSHSTVFMX2	30 iulie 2025	1 august 2025	24 iunie 2026	5.000	3,25	16,92

b) elementele seriei de titluri de stat redeschise:

Tipul titlului de stat	Seria emisiunii (codul ISIN)	Data licitației	Data decontării licitației	Data scadenței	Valoarea nominală individuală (lei)	Valoarea totală indicativă (mil. lei)	Dobânda acumulată (lei/titlu)	Rata cuponului (%)
OS	ROTM7EDD92S2	23 iulie 2025	25 iulie 2025	31 iulie 2034	5.000	200	349,16	7,10
OS	ROWLVEJ2A207	30 iulie 2025	1 august 2025	30 octombrie 2033	5.000	200	271,23	7,20

Art. 2. — Metoda de adjudecare este licitația, care va avea loc la data menționată în tabelul de mai sus, iar adjudecarea se va face după metoda cu preț multiplu. Cotația de preț va fi exprimată sub formă procentuală, cu patru zecimale.

Art. 3. — Costul brut total aferent titlurilor nou-emise/redeschise solicitate de către fiecare participant sau client al acestuia la licitația de preschimbare trebuie să fie mai mare sau egal cu costul brut total al titlurilor de stat oferite spre preschimbare de respectivul participant sau client, diferența în lei urmând a fi plătită către Ministerul Finanțelor la data decontării operațiunii. Diferența în lei dintre costul brut total al titlurilor nou-emise/redeschise solicitate și costul brut total al titlurilor oferite spre preschimbare nu trebuie să depășească costul brut individual al unui titlu de stat nou-emis/redeschis, calculat la prețul cel mai mare specificat în oferta respectivului participant sau client.

Art. 4. — Participanții la operațiunile de preschimbare a titlurilor de stat sunt dealerii primari care prezintă oferta în cont propriu și în contul clienților lor, deținători legali de titluri de stat din seriile anunțate pentru etapa de răscumpărare a operațiunii de preschimbare.

Art. 5. — În cadrul licitațiilor de preschimbare:

1. Ofertele de preschimbare sunt competitive și necompetitive.

2. În cadrul ofertei competitive de preschimbare de titluri de stat se vor indica elementele cuprinse în anexa nr. 8.1 la Norma Băncii Naționale a României nr. 1/2022 pentru aplicarea Regulamentului Băncii Naționale a României nr. 8/2022 privind operațiunile de administrare a datoriei publice guvernamentale efectuate de către Ministerul Finanțelor pe piața titlurilor de stat administrată de Banca Națională a României.

3. Numărul cotațiilor de preț nu este restricționat.

4. Ofertele de preschimbare necompetitive pot fi depuse de persoane fizice și juridice, cu excepția instituțiilor de credit, așa cum sunt acestea definite în Ordonanța de urgență a Guvernului nr. 99/2006 privind instituțiile de credit și adecvarea capitalului, aprobată cu modificări și completări prin Legea nr. 227/2007, cu modificările și completările ulterioare, în calitate de clienți ai dealerilor primari.

5. În cadrul ofertei de preschimbare necompetitive se vor indica elementele cuprinse în anexa nr. 8.2 la Norma Băncii Naționale a României nr. 1/2022 pentru aplicarea Regulamentului Băncii Naționale a României nr. 8/2022 privind operațiunile de administrare a datoriei publice guvernamentale efectuate de către Ministerul Finanțelor pe piața titlurilor de stat administrată de Banca Națională a României. Se admit oferte de preschimbare necompetitive într-o pondere de 25% din totalul valorii indicative anunțate pentru fiecare operațiune de

preschimbare de titluri de stat. Oferta necompetitivă depusă de dealerul primar în contul unui singur client nu va putea depăși valoarea calculată prin aplicarea ponderii anterior menționate. Executarea acestora se va efectua la nivelul prețului mediu ponderat al ofertelor competitive pentru titlurile nou-emise/redeschise rezultat în procesul de licitație.

6. Fiecare tranșă a ofertei de preschimbare competitive sau necompetitive va avea o valoare minimă egală cu valoarea nominală unitară aferentă instrumentelor oferite spre preschimbare (etapa de răscumpărare).

Art. 6. — Ministerul Finanțelor anunță prețul net cu 4 zecimale aferent titlurilor oferite spre preschimbare (etapa de răscumpărare), până la ora de începere a primirii ofertelor, prin publicarea pe website-ul Ministerului Finanțelor și/sau pe platformele electronice de știri financiare.

Art. 7. — (1) Ofertele de preschimbare a titlurilor de stat se transmit la Banca Națională a României, ce acționează în calitate de administrator al pieței primare și secundare a titlurilor de stat și al sistemului de înregistrare/depozitare, în ziua licitației în intervalul orar 10:00-12:00.

(2) Ședința de licitație începe după încheierea orarului de transmitere a ofertelor de participare la licitație specificat la alin. (1).

Art. 8. — În funcție de necesitățile de finanțare și/sau de nivelul randamentului rezultat în urma licitației, Ministerul Finanțelor își rezervă dreptul ca suma aferentă operațiunilor de preschimbare să fie majorată, micșorată sau anulată.

Art. 9. — Rezultatele operațiunii de preschimbare a titlurilor de stat se vor stabili în ziua desfășurării licitației, de către Comisia de licitație constituită în acest scop, și vor fi date publicității.

Art. 10. — Evenimentele de plată aferente operațiunii de preschimbare a titlurilor de stat se gestionează în conformitate cu Regulile Sistemului de depozitare și decontare a instrumentelor financiare — SaFIR.

Art. 11. — Dacă data la care trebuie efectuată una dintre decontările aferente titlurilor de stat este o zi de sărbătoare sau o zi nelucrătoare, plata se va face în următoarea zi lucrătoare, fără obligarea la dobânzi moratorii. Titlurile de stat care se regăsesc în această situație rămân în proprietatea deținătorului înregistrat și nu pot fi tranzacționate.

Art. 12. — Regimul fiscal al titlurilor de stat prevăzute la art. 1 este reglementat de legislația în vigoare.

Art. 13. — Sumele încasate de Ministerul Finanțelor ca urmare a operațiunilor de preschimbare se utilizează pentru finanțarea deficitului bugetar și refinanțarea datoriei publice.

ABONAMENTE LA PUBLICAȚIILE OFICIALE PE SUPORT FIZIC

— Prețuri pentru anul 2025 —

Nr. crt.	Denumirea publicației	Valoare (TVA 5% inclus) — lei		
		12 luni	3 luni	1 lună
1.	Monitorul Oficial, Partea I	2.910	800	290
2.	Monitorul Oficial, Partea I, limba maghiară	3.450		320
3.	Monitorul Oficial, Partea a II-a	5.180		470
4.	Monitorul Oficial, Partea a III-a	990		110
5.	Monitorul Oficial, Partea a IV-a	3.960		360
6.	Monitorul Oficial, Partea a VI-a	3.680		340
7.	Monitorul Oficial, Partea a VII-a	1.270		120

NOTĂ:

Monitorul Oficial, Partea I bis, se multiplică și se achiziționează pe bază de comandă.

Pentru comenzi, accesați www.monitoruloficial.ro, Magazin online, Monitorul Oficial — apariții și abonamente.

ABONAMENTE LA PRODUSELE ÎN FORMAT ELECTRONIC

— Prețuri pentru anul 2025 —

Produs	Abonamentul FLEXIBIL (Monitorul Oficial, Partea I + alte 3 părți ale Monitorului Oficial, la alegere)									
	Lunar					Anual*				
	Online/ Monopost	Rețea 5	Rețea 25	Rețea 100	Rețea 300	Online/ Monopost	Rețea 5	Rețea 25	Rețea 100	Rețea 300
AutenticMO	65	160	400	960	2.110	650	1.630	4.080	9.790	21.540
ExpertMO	115	290	730	1.750	3.850	1.150	2.880	7.200	17.280	38.020

Produs	Abonamentul COMPLET (Monitorul Oficial, Partea I + toate celelalte părți ale Monitorului Oficial)									
	Lunar					Anual*				
	Online/ Monopost	Rețea 5	Rețea 25	Rețea 100	Rețea 300	Online/ Monopost	Rețea 5	Rețea 25	Rețea 100	Rețea 300
AutenticMO	75	190	480	1.150	2.530	750	1.880	4.700	11.280	24.820
ExpertMO	140	350	880	2.110	4.640	1.400	3.500	8.750	21.000	46.200

Colecția Monitorul Oficial în format electronic, oricare dintre părțile acestuia	140 lei/an
--	------------

Prețurile sunt exprimate în lei și conțin TVA.

Mai multe informații puteți găsi pe site-ul www.expert-monitor.ro, unde puteți aplica online comanda.

* Tarifele anuale se aplică pentru comenzile online efectuate până la 31 ianuarie 2025.

EDITOR: PARLAMENTUL ROMÂNIEI — CAMERA DEPUTAȚILOR



„Monitorul Oficial” R.A., Str. Parcului nr. 65, sectorul 1, București; 012329
C.I.F. RO427282, IBAN: RO55RNCB0082006711100001 BCR
și IBAN: RO12TREZ7005069XXX000531 DTCPMB (alocat numai persoanelor juridice bugetare)
Tel. 021.318.51.29/150, fax 021.318.51.15, e-mail: marketing@ramo.ro, www.monitoruloficial.ro
Relații cu publicul: șos. Panduri nr. 1, bloc P33, sectorul 5, București; 050651.
Tel. 021.401.00.73, 021.401.00.78/79/83.
Pentru publicări, încărcați actele pe site, la: <https://www.monitoruloficial.ro>, secțiunea Publicări.

